



PLANTA DE COBERTURA  
ESCALA 1/75

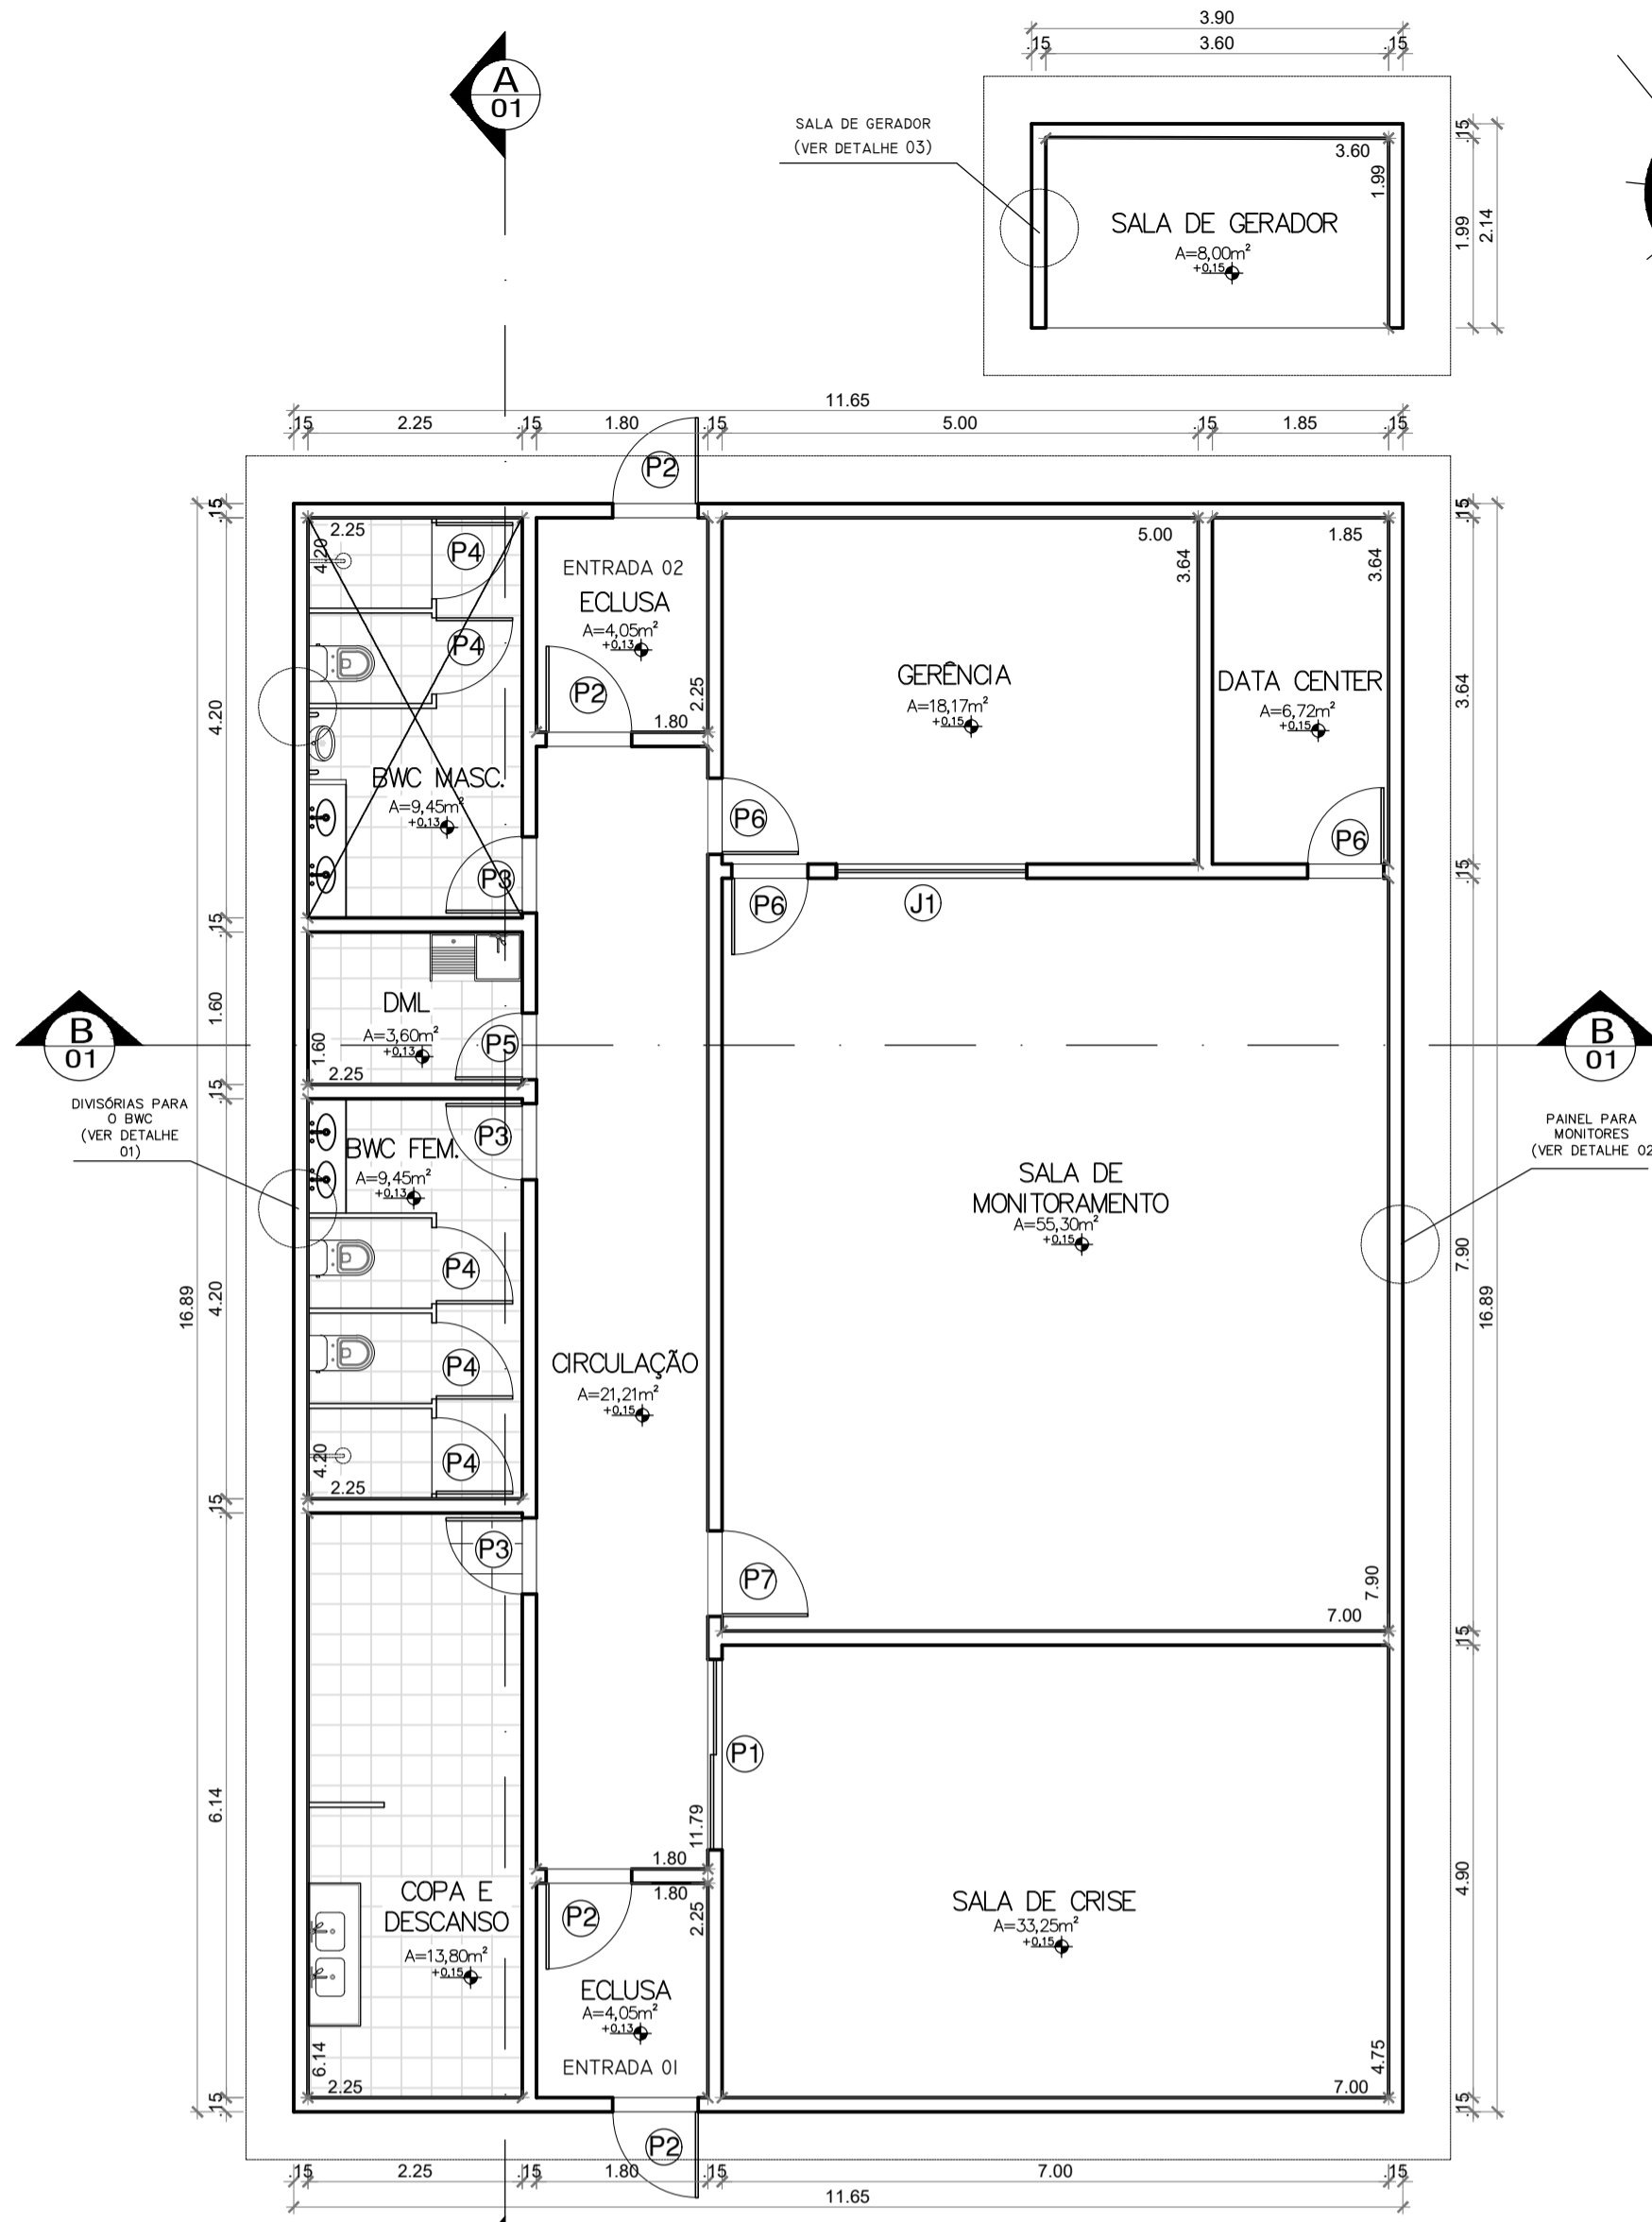

PLANTA BAIXA  
ESCALA 1/75

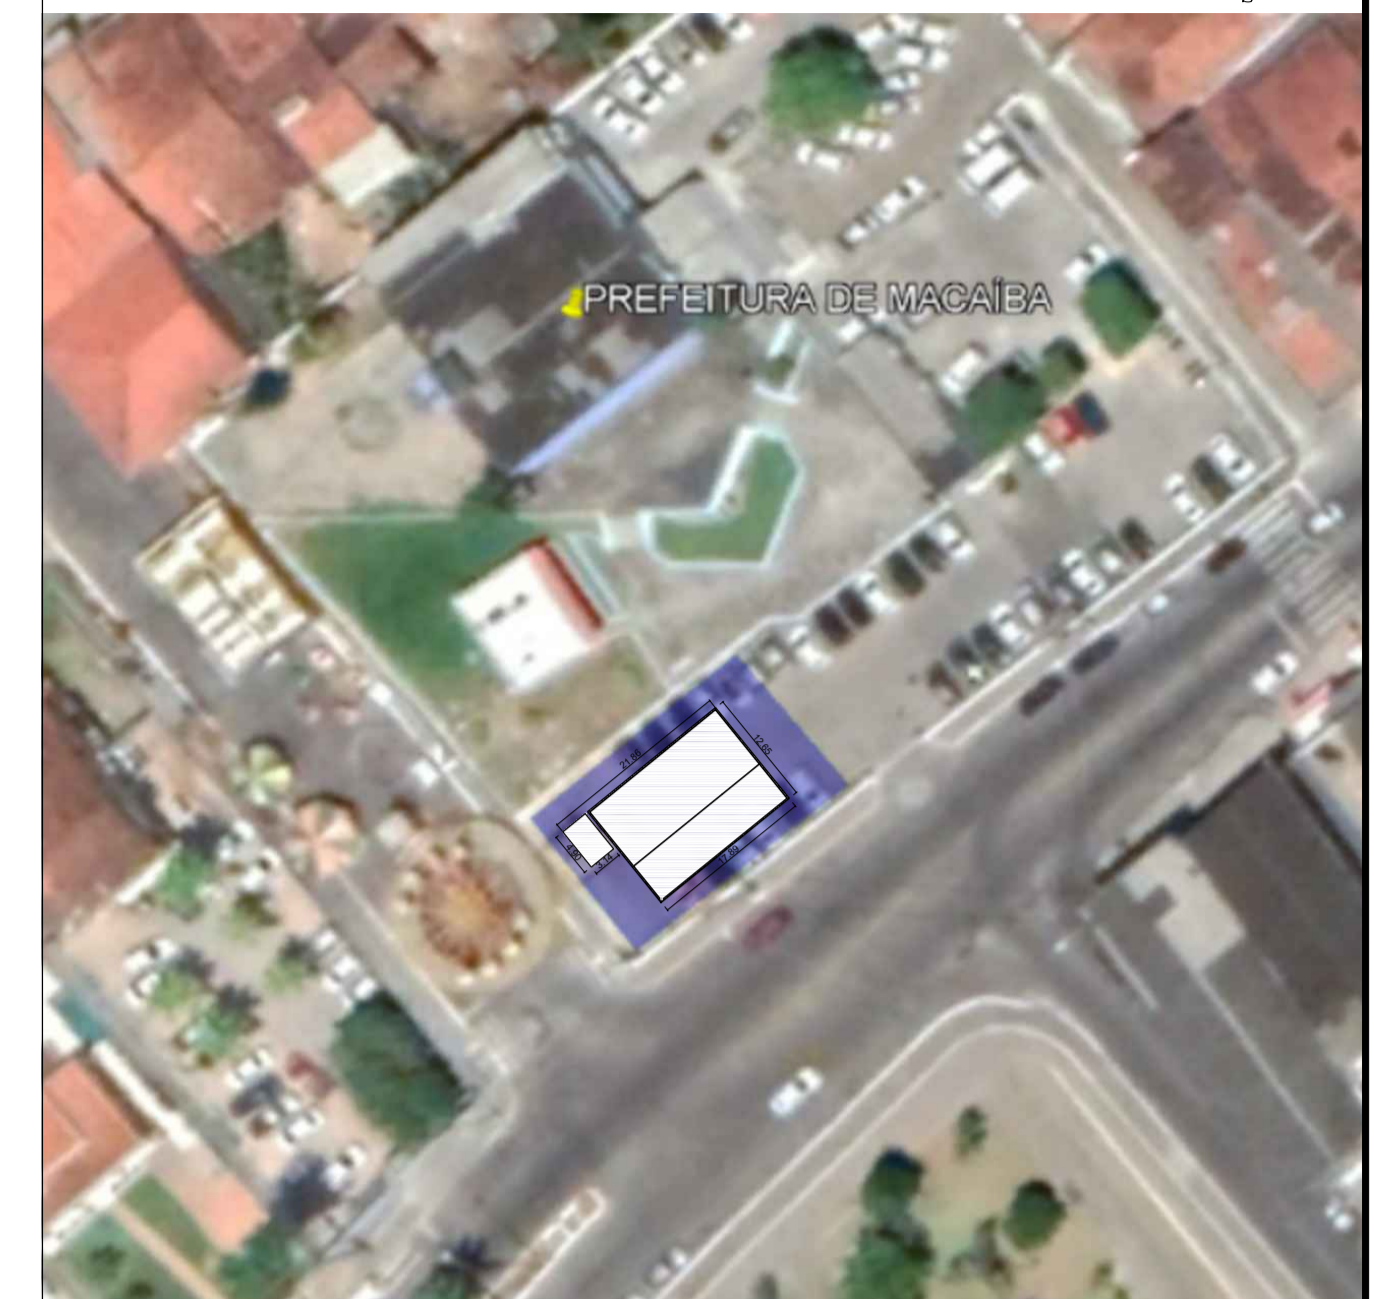


PLANTA DE SITUAÇÃO E LOCALIZAÇÃO  
Sem Escala


QUADRO DE ESQUADRIAS

PORTAS					
NOME	LARG.	ALT.	TIPO	MATERIAL	QUANT.
P1	2,00	2,10	CORRER 2 FOLHAS	VIDRO	01
P2	0,90	2,10	GIRO	FERRO	04
P3	0,80	2,10	GIRO	MADEIRA	03
P4	0,80	1,85	GIRO	FÓRMICA	05
P5	0,70	2,10	GIRO	MADEIRA	01
P6	0,80	2,10	GIRO	MADEIRA	03
P7	0,90	2,10	GIRO	MADEIRA	01
P8	0,60	0,80	GIRO	ALUMÍNIO	01


JANELAS						
NOME	LARG.	ALT.	PEIT.	TIPO	MATERIAL	QUANT.
J1	2,00	1,00	1,10	FIXA	VIDRO	01

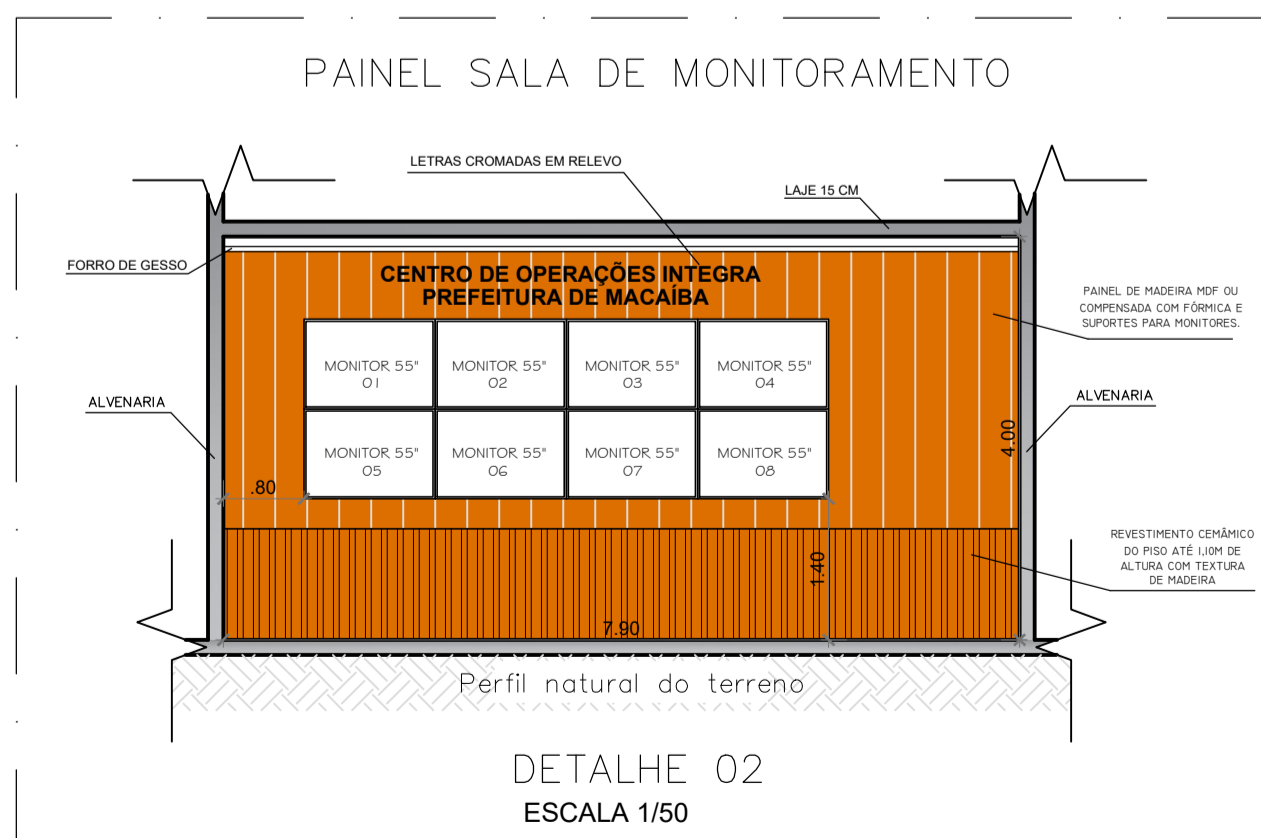

DETALHE 02  
ESCALA 1/50

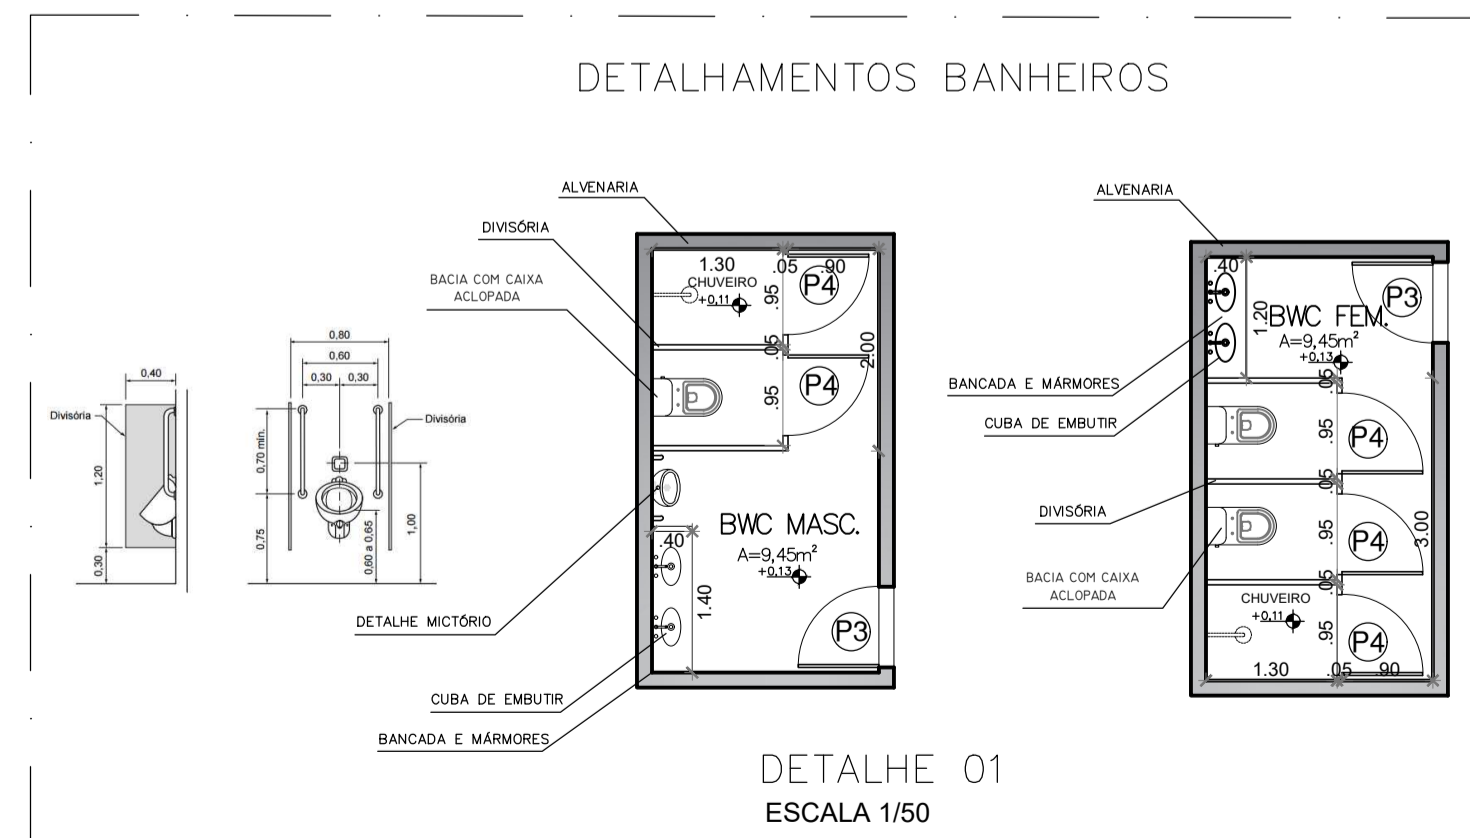

DETALHE 01  
ESCALA 1/50

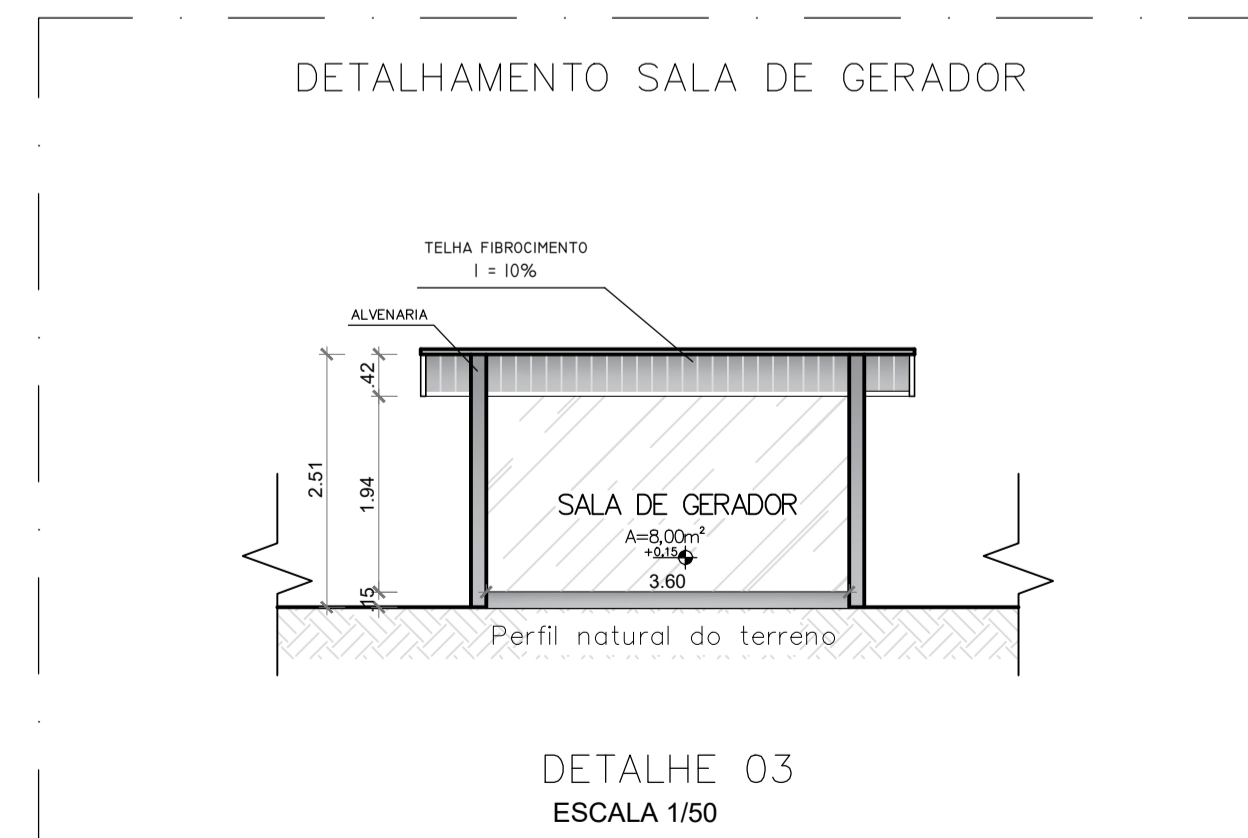

DETALHE 03  
ESCALA 1/50



SECRETARIA MUNICIPAL DE INFRAESTRUTURA

SETOR: ENGENHARIA  
Nº DO PROC.:  
PAG.:  
ASS.:  
MAT.:

SETOR DE ENGENHARIA  
RUA: Dr. PEDRO MATOS Nº 310 - CENTRO - MACAÍBA/RN  
CEP: 59.280-000 FONE: 84 3271 - 6629  
E-MAIL: engenharia@macaiba.m.gov.br

EMPRESAMENTO: CONSTRUÇÃO DO CENTRO DE OPERAÇÕES INTEGRADAS NO MUNICÍPIO DE MACAÍBA/RN

ENDEREÇO: AVENIDA MÔNICA DANTAS, MACAÍBA - RN, 59280-000.

CONTEÚDO: FACHADAS E CORTES.

TÍTULO: PROJETO DO CENTRO DE OPERAÇÕES INTEGRADAS

PRANCHA

PROJETO: ENGENHEIRO: Fagner Miguel da Silva CREA Nº 211881096-2

ESCALA: INDICADAS

01/02

DIGITALIZAÇÃO: ANDRE IRINEU

DATA: JUNHO/2021