RUAS À SER PAVIMENTADAS	BASE DE CÁLCULO	ÁREA (m²)
RUA NAIR TEIXEIRA DE SOUZA	279,57 x 6,00	1.677,42 m²
RUA CÍCERO LINO MARQUES	22,74+42,92+43,05+43,12 +42,96+43,12 x 7,00	1.665,37 m²
RUA MARIA INÊS DE ARAÚJO BEZERRA	257,15 x 6,00	1.542,90 m²
RUA HORÁCIO DA SILVA	246,58 x 7,00	1.726,06 m²
RUA JOSÉ PAULO FERREIRA	239,71 x 7,00	1.677,97 m²
RUA FRANCISCO FRANÇA CLEMENTINO	239,15 x 7,00	1.674,05 m²
RUA PASTOR JESUIR LISBOA BARRETO	238,29 x 7,00	1.668,03 m²
RUA JOÃO LOPES SOARES	237,51 x 7,00	1.662,57 m²
RUA JOSÉ ALBINO DE SOUZA	236,64 x 7,00	1.656,48 m²

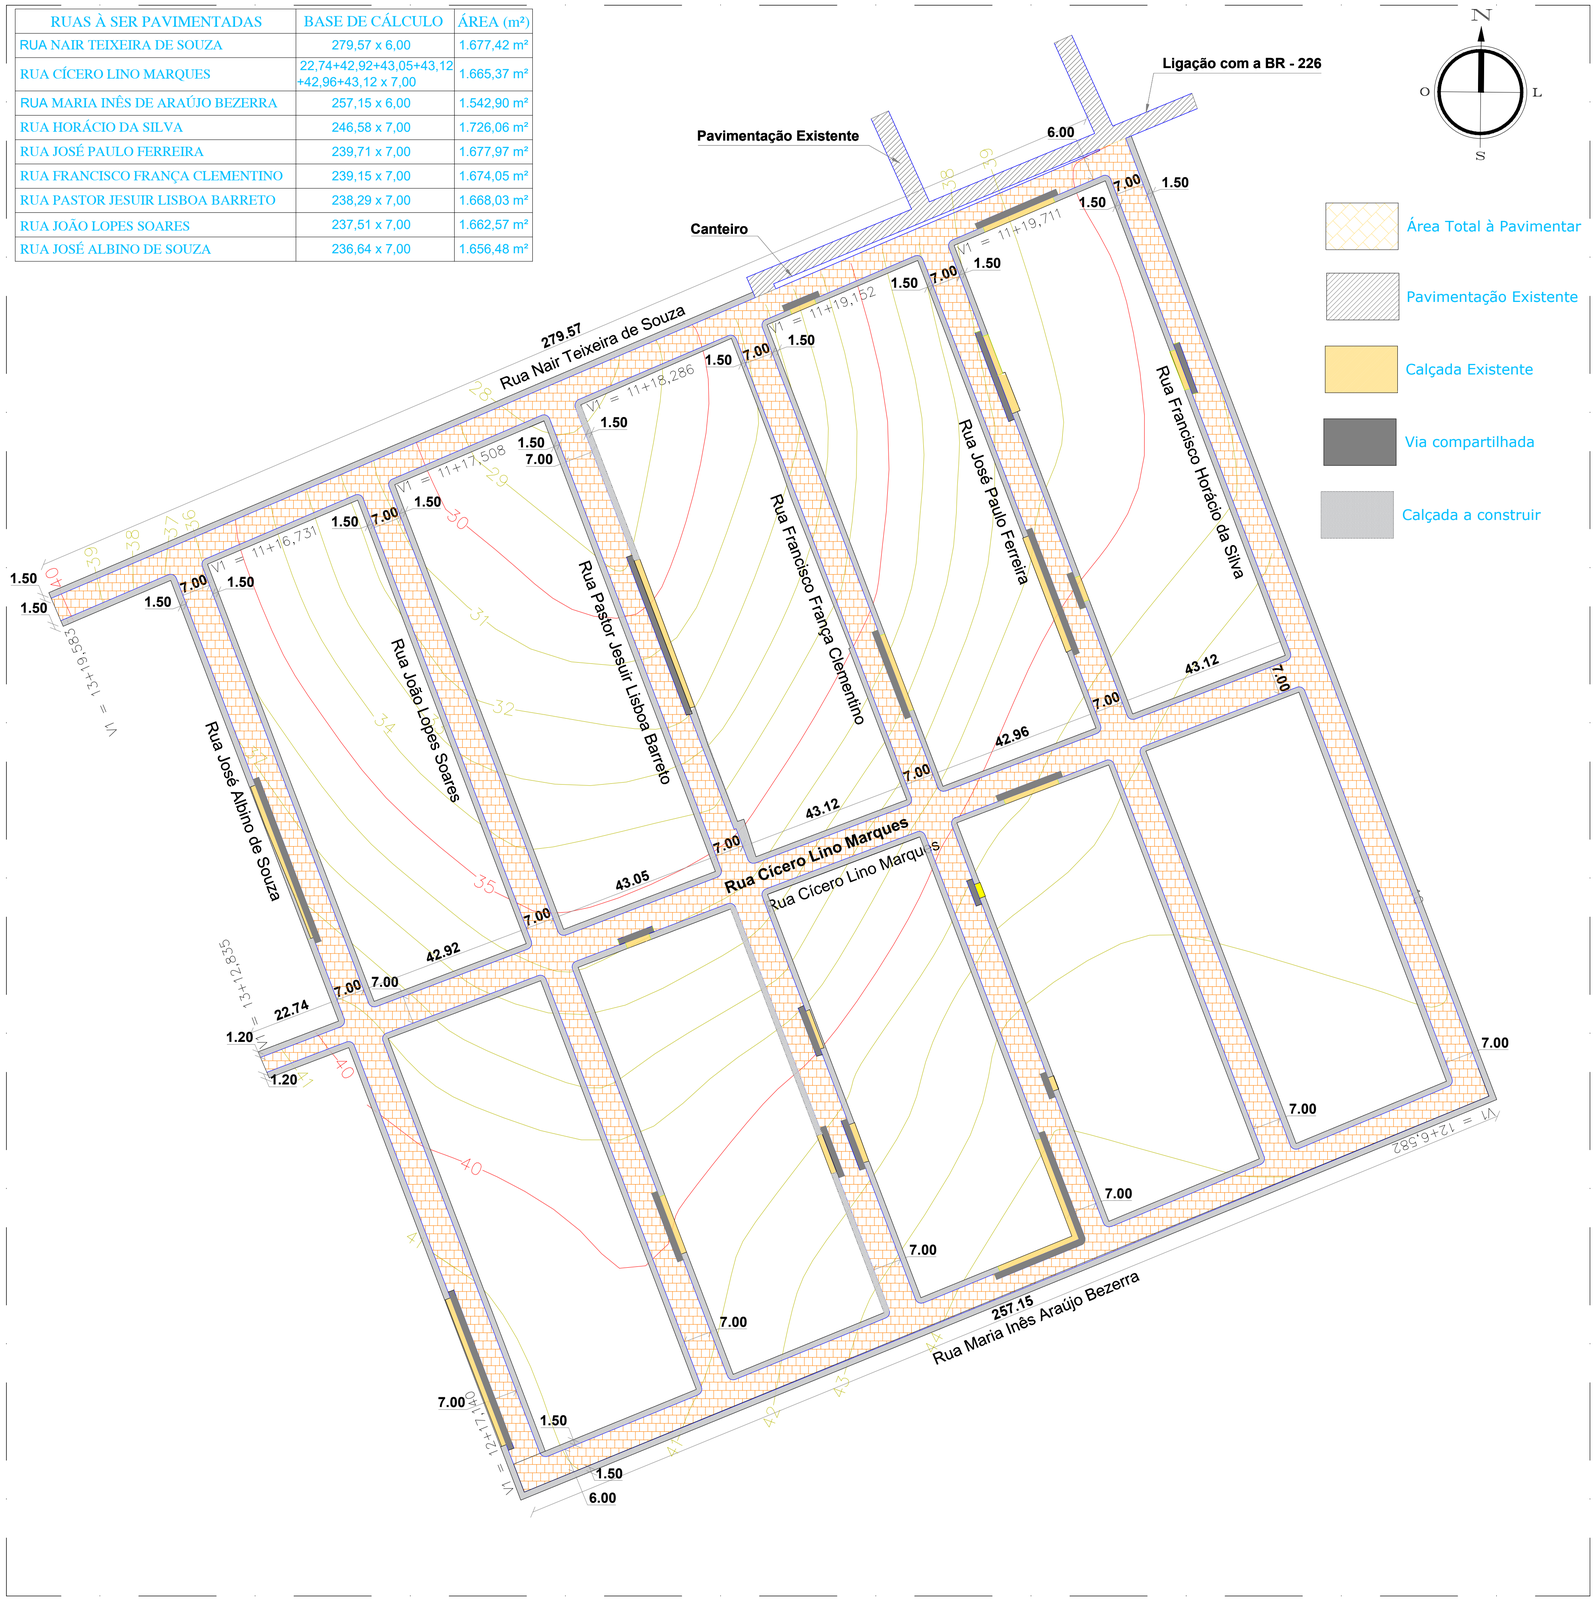

PLANTA SITUAÇÃO E LOCAÇÃO
ESC.: 1/750

PLANTA DE LOCALIZAÇÃO
Sem Escala

COORDENADAS

INÍCIO		FINAL	
RUA NAIR TEIXEIRA DE SOUZA			
LATITUDE	5°50'53.48"S	LATITUDE	5°50'56.98"S
LONGITUDE	35°18'12.53"O	LONGITUDE	35°18'21.05"O
RUA CÍCERO LINO MARQUES			
LATITUDE	5°50'57.44"S	LATITUDE	5°51'0.74"S
LONGITUDE	35°18'10.95"O	LONGITUDE	35°18'19.45"O
RUA MARIA INES DE ARAÚJO BEZERRA			
LATITUDE	5°51'1.56"S	LATITUDE	5°51'4.08"S
LONGITUDE	35°18'11.22"O	LONGITUDE	35°18'17.28"O
RUA FRANCISCO HORÁCIO DA SILVA			
LATITUDE	5°50'53.48"S	LATITUDE	5°51'0.95"S
LONGITUDE	35°18'12.53"O	LONGITUDE	35°18'9.60"O
RUA JOSÉ PAULO FERREIRA			
LATITUDE	5°50'54.07"S	LATITUDE	5°51'1.56"S
LONGITUDE	35°18'14.00"O	LONGITUDE	35°18'11.22"O
RUA FRANCISCO DA FRANÇA CLEMENTINO			
LATITUDE	5°50'54.69"S	LATITUDE	5°51'2.15"S
LONGITUDE	35°18'15.43"O	LONGITUDE	35°18'12.66"O
RUA PASTOR JESUIR LISBOA BARRETO			
LATITUDE	5°50'55.34"S	LATITUDE	5°51'2.80"S
LONGITUDE	35°18'17.01"O	LONGITUDE	35°18'14.23"O
RUA JOÃO LOPES SOARES			
LATITUDE	5°50'55.92"S	LATITUDE	5°51'3.37"S
LONGITUDE	35°18'18.48"O	LONGITUDE	35°18'15.64"O
RUA JOSÉ ALBINO DE SOUZA			
LATITUDE	5°50'56.54"S	LATITUDE	5°51'4.08"S
LONGITUDE	35°18'19.99"O	LONGITUDE	35°18'17.28"O

MACAÍBA PREFEITURA

SECRETARIA MUNICIPAL DE INFRAESTRUTURA

SETOR DE ENGENHARIA

RUA: Dr. PEDRO MATOS Nº 310 - CENTRO - MACAÍBA/RN
CEP: 59.280-000 FONE: 84 3271 - 6629
E-MAIL: engenharia@macaiba.rn.gov.br

SETOR: ENGENHARIA
Nº DO PROC.:
PAG.:
ASS.:
MAT.:

EMPREENDIMENTO: PAVIMENTAÇÃO EM PARALELEPÍPEDO E CONSTRUÇÃO DE CALÇADAS EM DIVERSAS RUAS NO MUNICÍPIO DE MACAÍBA/RN

ENDEREÇO: DIVERSAS RUAS NO LOTEAMENTO PORTAL DE MANGABEIRA, DISTRITO DE MANGABEIRA, MACAÍBA/RN

CONTEÚDO: PLANTA SIUAÇÃO, LOCAÇÃO, LOCALIZAÇÃO E COORDENADAS DAS RUAS

TÍTULO: PAVIMENTAÇÃO EM PARALELEPÍPEDO E CONSTRUÇÃO DE CALÇADAS

PRANCHA: 01/07

PROJETO: ENGENHEIRO CIVIL: Fagner Miguel da Silva CREA Nº 211881096-2

ESCALA: INDICADAS

DIGITALIZAÇÃO: ANDRE IRINEU

DATA: JULHO/2020