



PLANTA DE DRENAGEM
RUA MADALENA RODRIGUES
ESC.: 1/1000

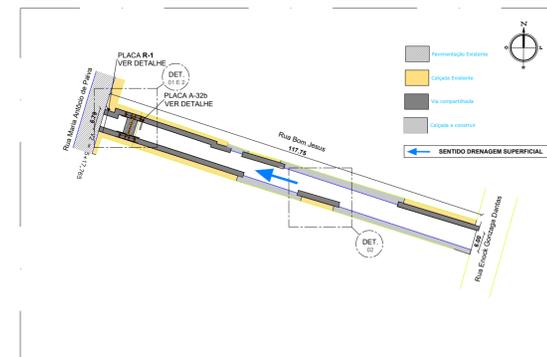

PLANTA DE DRENAGEM
RUA BOM JESUS
ESC.: 1/1000

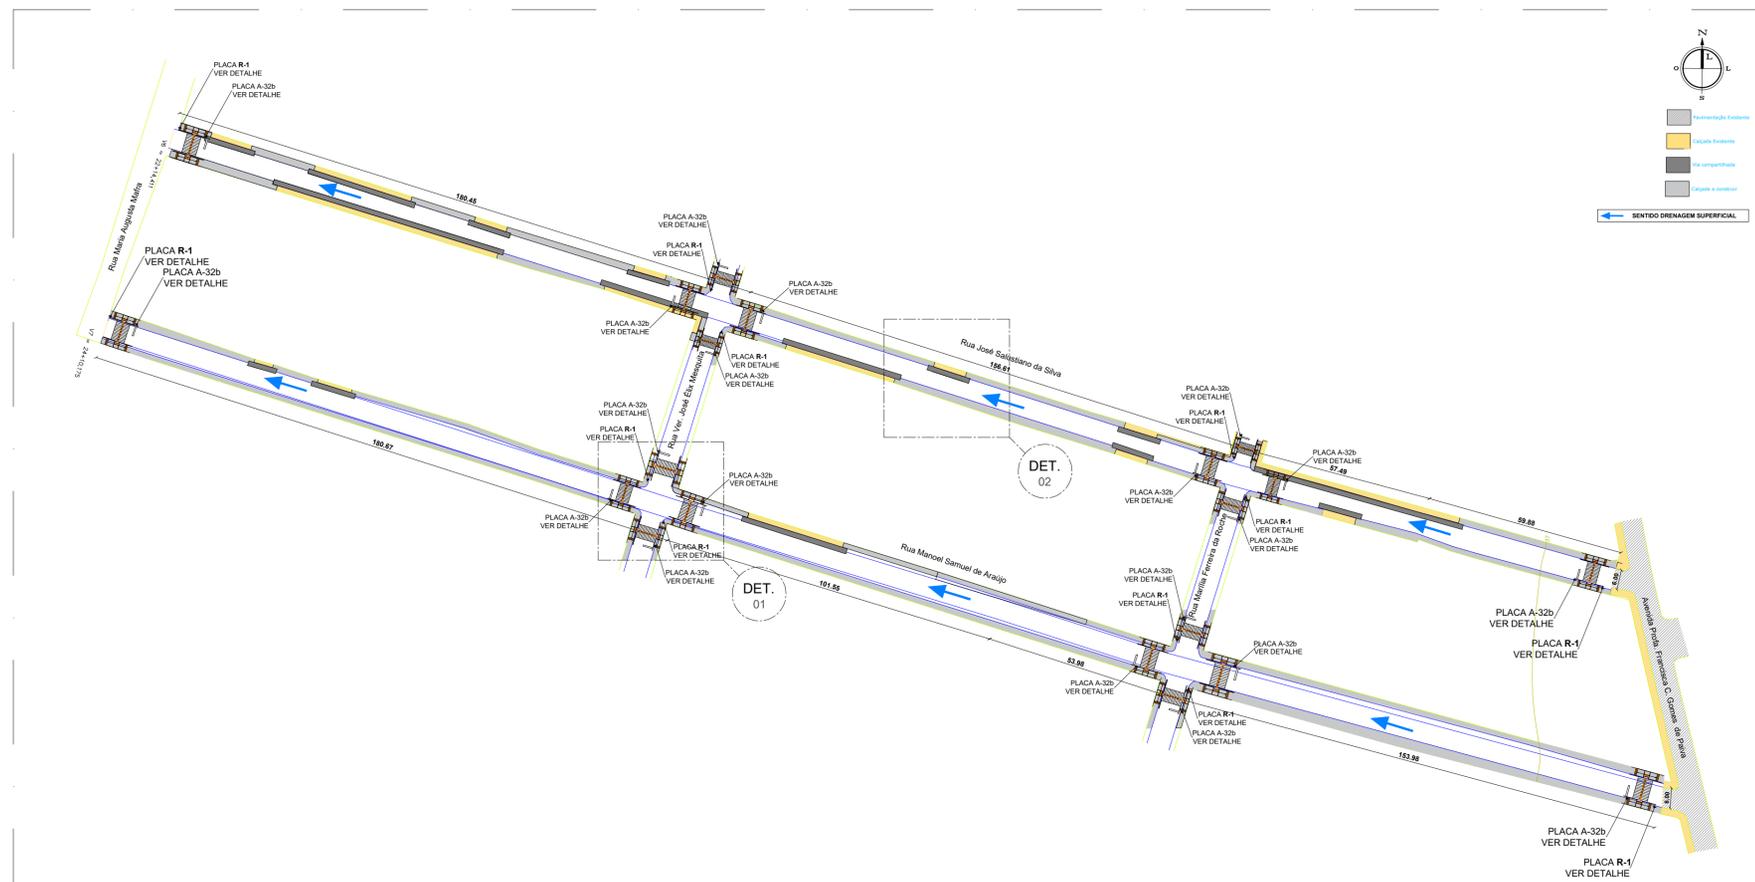

PLANTA DE DRENAGEM
RUA JOSÉ SALUSTIANO DA SILVA E
RUA MANOEL SAMUEL DE ARAÚJO
ESC.: 1/1000



PLANTA DE LOCALIZAÇÃO
Sem Escala



**SECRETARIA MUNICIPAL
DE INFRAESTRUTURA**

SETOR: ENGENHARIA
Nº DO PROC.:
PAG.:
ASS.:
MAT.:

SETOR DE ENGENHARIA

RUA: Dr. PEDRO MATOS Nº 310 - CENTRO - MACAÍBA/RN
CEP: 59.280-000 FONE: 84 3271 - 6629
E-MAIL: engenharia@macaiba.m.gov.br

EMPREENDIMENTO: PAVIMENTAÇÃO EM PARALELEPÍEDO E CONSTRUÇÃO DE CALÇADAS EM DIVERSAS RUAS NO MUNICÍPIO DE MACAÍBA/RN

ENDEREÇO: DIVERSAS RUAS NO BAIRRO FERREIRO TORTO, MACAÍBA/RN

CONTEÚDO: PLANTA SITUAÇÃO E LOCAÇÃO, LOCALIZAÇÃO E DRENAGEM.

TÍTULO: PAVIMENTAÇÃO EM PARALELEPÍEDO E CONSTRUÇÃO DE CALÇADAS

PRANCHA

PROJETO: ENGENHEIRO CIVIL: Fagner Miguel da Silva CREA Nº 211881096-2

ESCALA: INDICADAS

03/07

DIGITALIZAÇÃO: ANDRÉ IRINEU

DATA: JULHO/2020