


### Detalhe travessia de pedestre

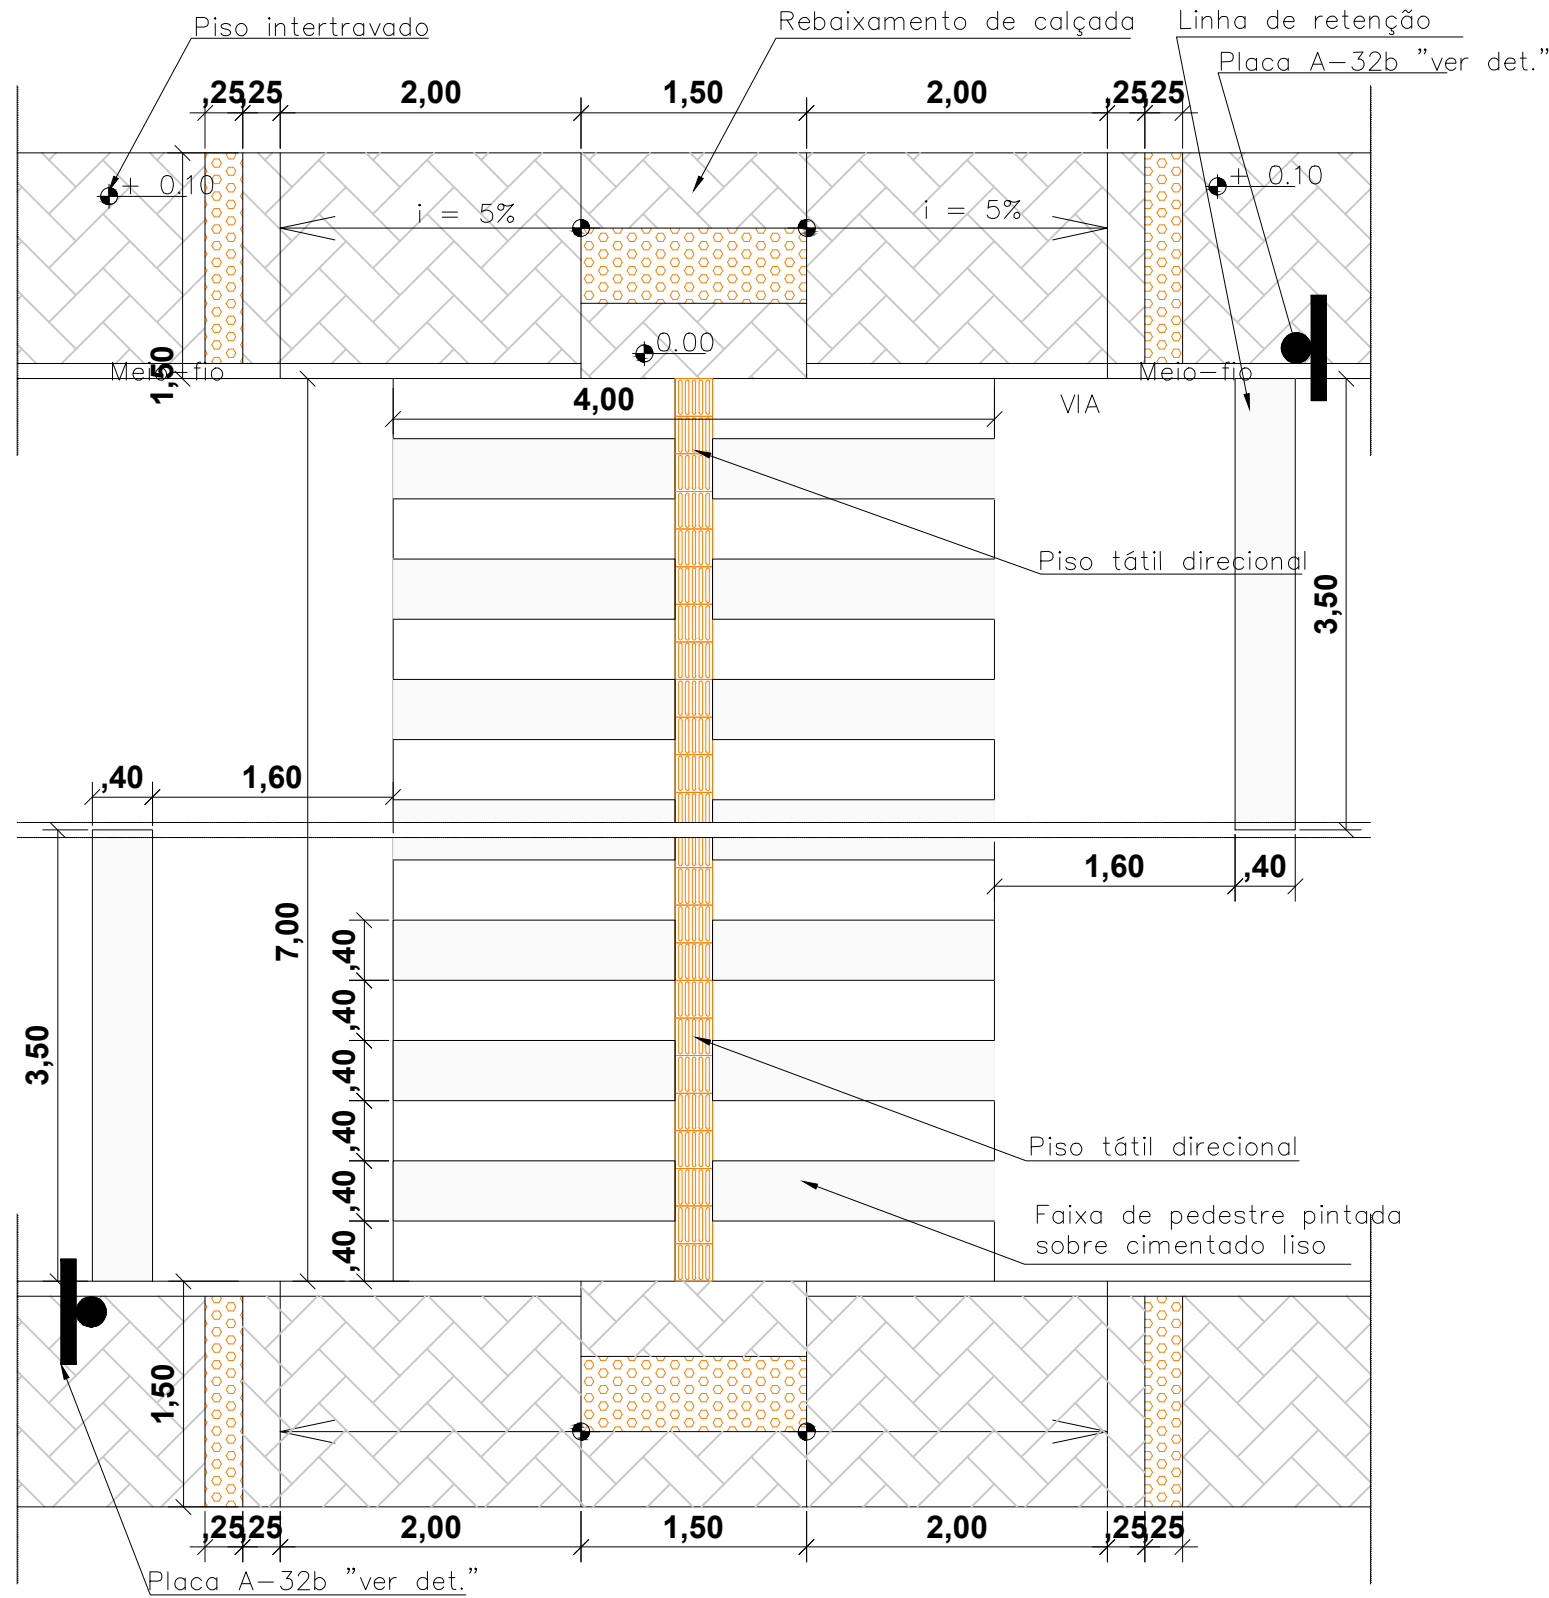

DETALHE 02  
ESC: 1/50

Obs: Dimensão e especificações elaborado de acordo com o manual de "sinalização horizontal" Vol. IV, CONTRAN/DENATRAN, publicado por meio da resolução Nº 236, de 11 de Maio de 2007.



**SECRETARIA MUNICIPAL  
DE INFRAESTRUTURA**

**SETOR DE ENGENHARIA**

SETOR: ENGENHARIA

Nº DO PROC.:

PAG.:

ASS.:

MAT.:

RUA: Dr. PEDRO MATOS Nº 310 - CENTRO - MACAÍBA/RN  
CEP: 59.280-000 FONE: 84 3271 - 6629  
E-MAIL: engenharia@macaiba.rn.gov.br

EMPREENDIMENTO: PAVIMENTAÇÃO EM PARALELEPÍPEDO E CONSTRUÇÃO DE CALÇADAS EM DIVERSAS RUAS NO MUNICÍPIO DE MACAÍBA/RN

ENDEREÇO:  
AV. VENERA DANTAS NO BAIRRO DE MANGABEIRA, MACAÍBA/RN

CONTEÚDO:  
DETALHES E ESPECIFICAÇÕES

TÍTULO:  
SINALIZAÇÃO VIÁRIA

PRANCHA

PROJETO:  
ENGENHEIRO CIVIL:  
Fagner Miguel da Silva CREA Nº 211881096-2

ESCALA:  
INDICADAS

DIGITALIZAÇÃO:  
ANDRE IRINEU

DATA:  
JULHO/2020

**03/05**