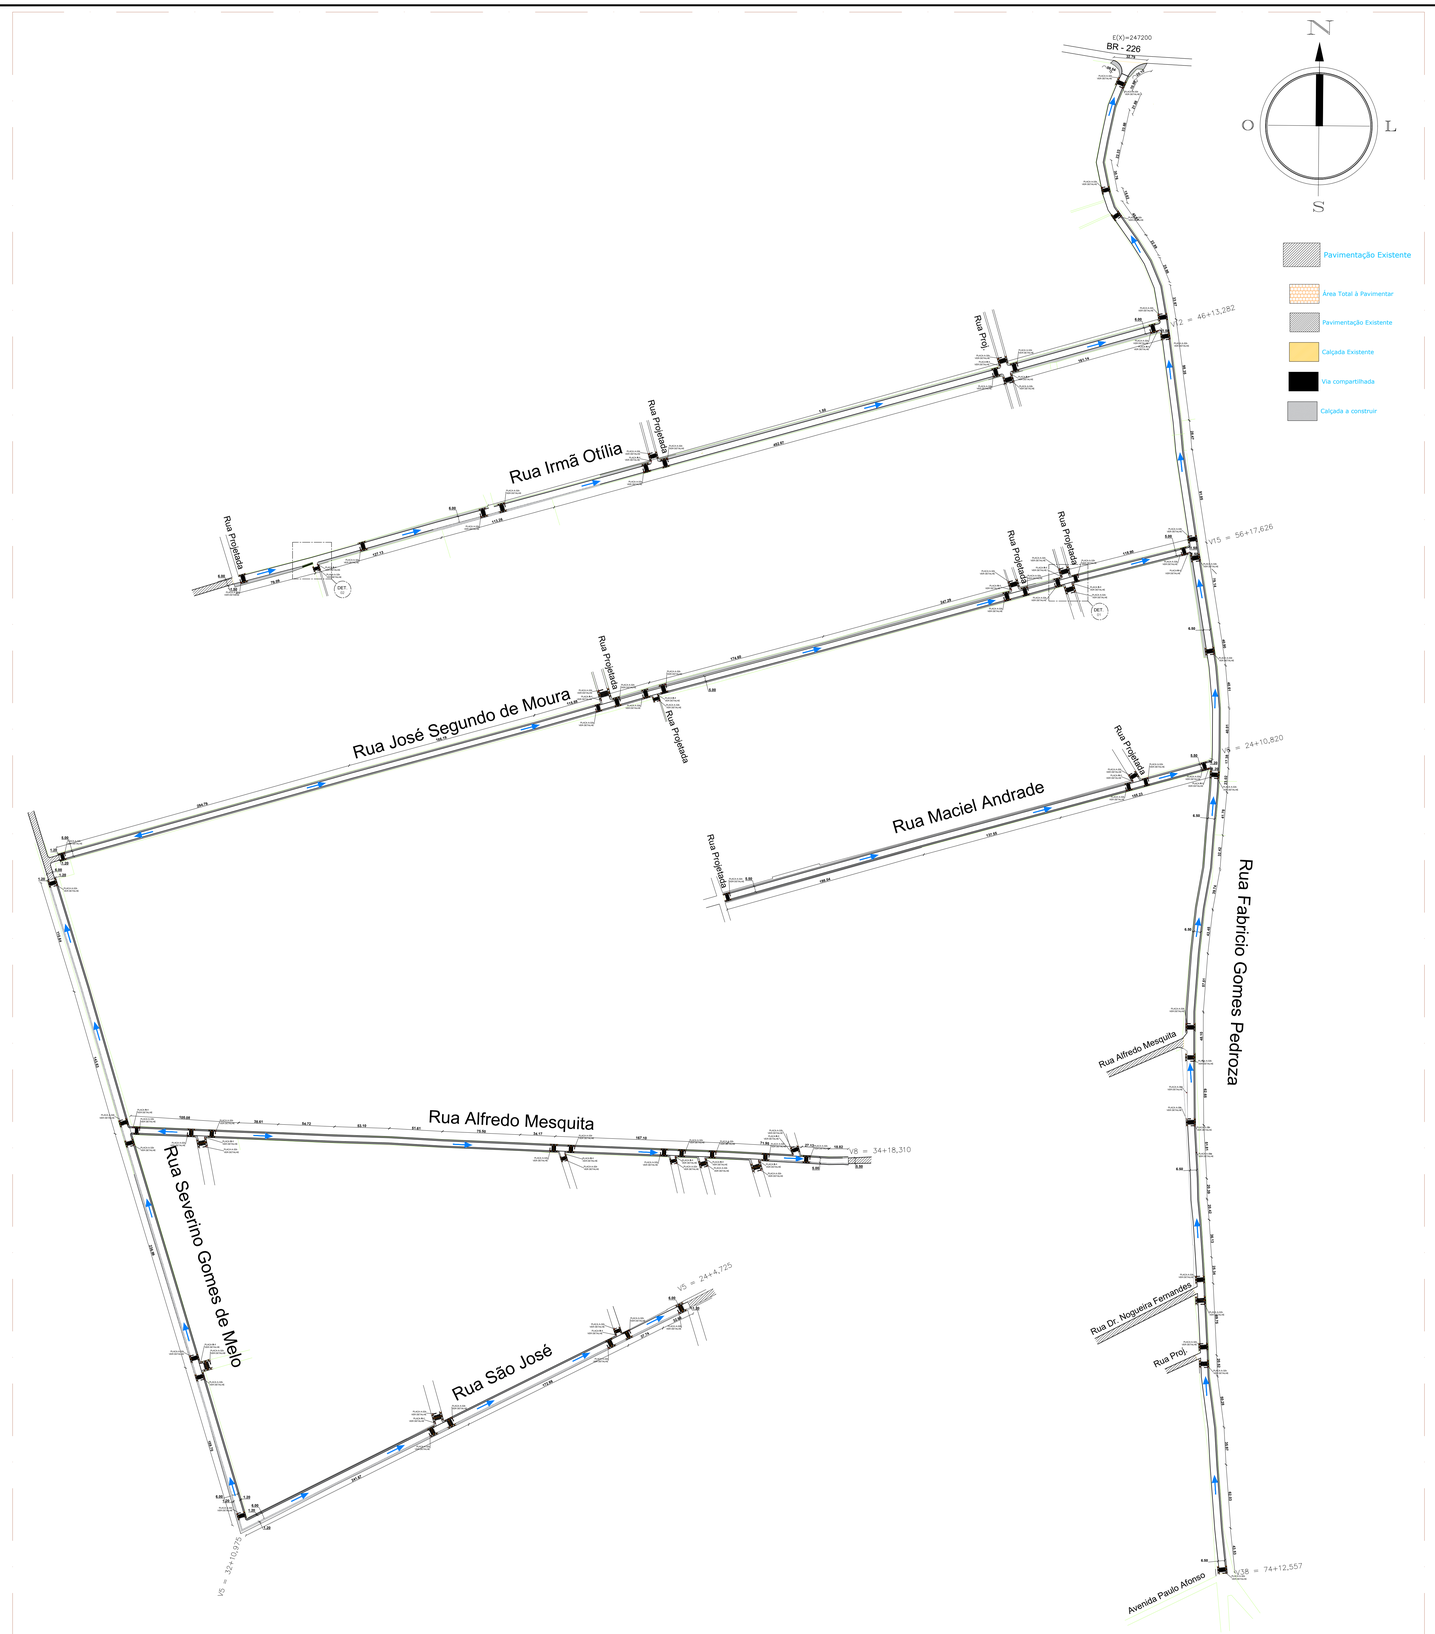

PLANTA SITUAÇÃO E LOCAÇÃO
ESC.: 1/2000

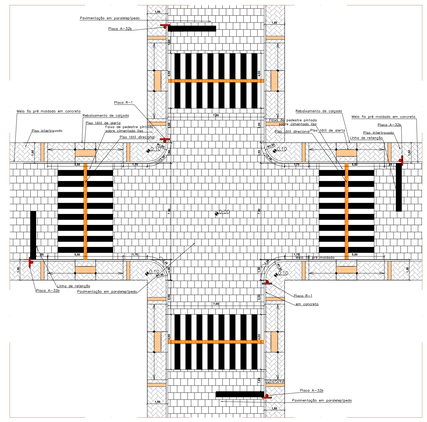

DETALHE 01
ESC.: 1/150

Detalhe rebaixamento de calçada

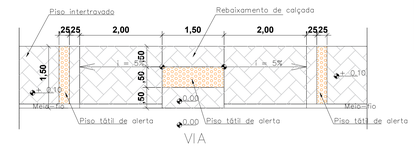

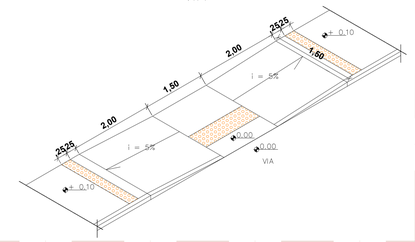

DETALHES
ESC.: 1/50

Seção Transversal
TODAS AS RUAS

DETALHES
ESC.: 1/50

DETALHAMENTO SITUAÇÃO 02 (CALÇADAS EXISTENTES):
(Desvio da calçada para obter faixa livre de no mín 1,20m)

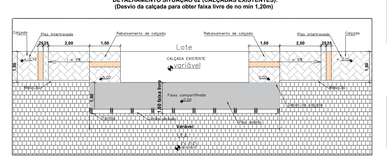

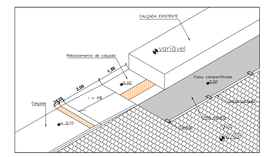

DETALHE 02
ESC.: 1/100

Rua Projetada
Rua Projetada
Rua Projetada
Rua Projetada
Rua Projetada