


Detalhe travessia de pedestre

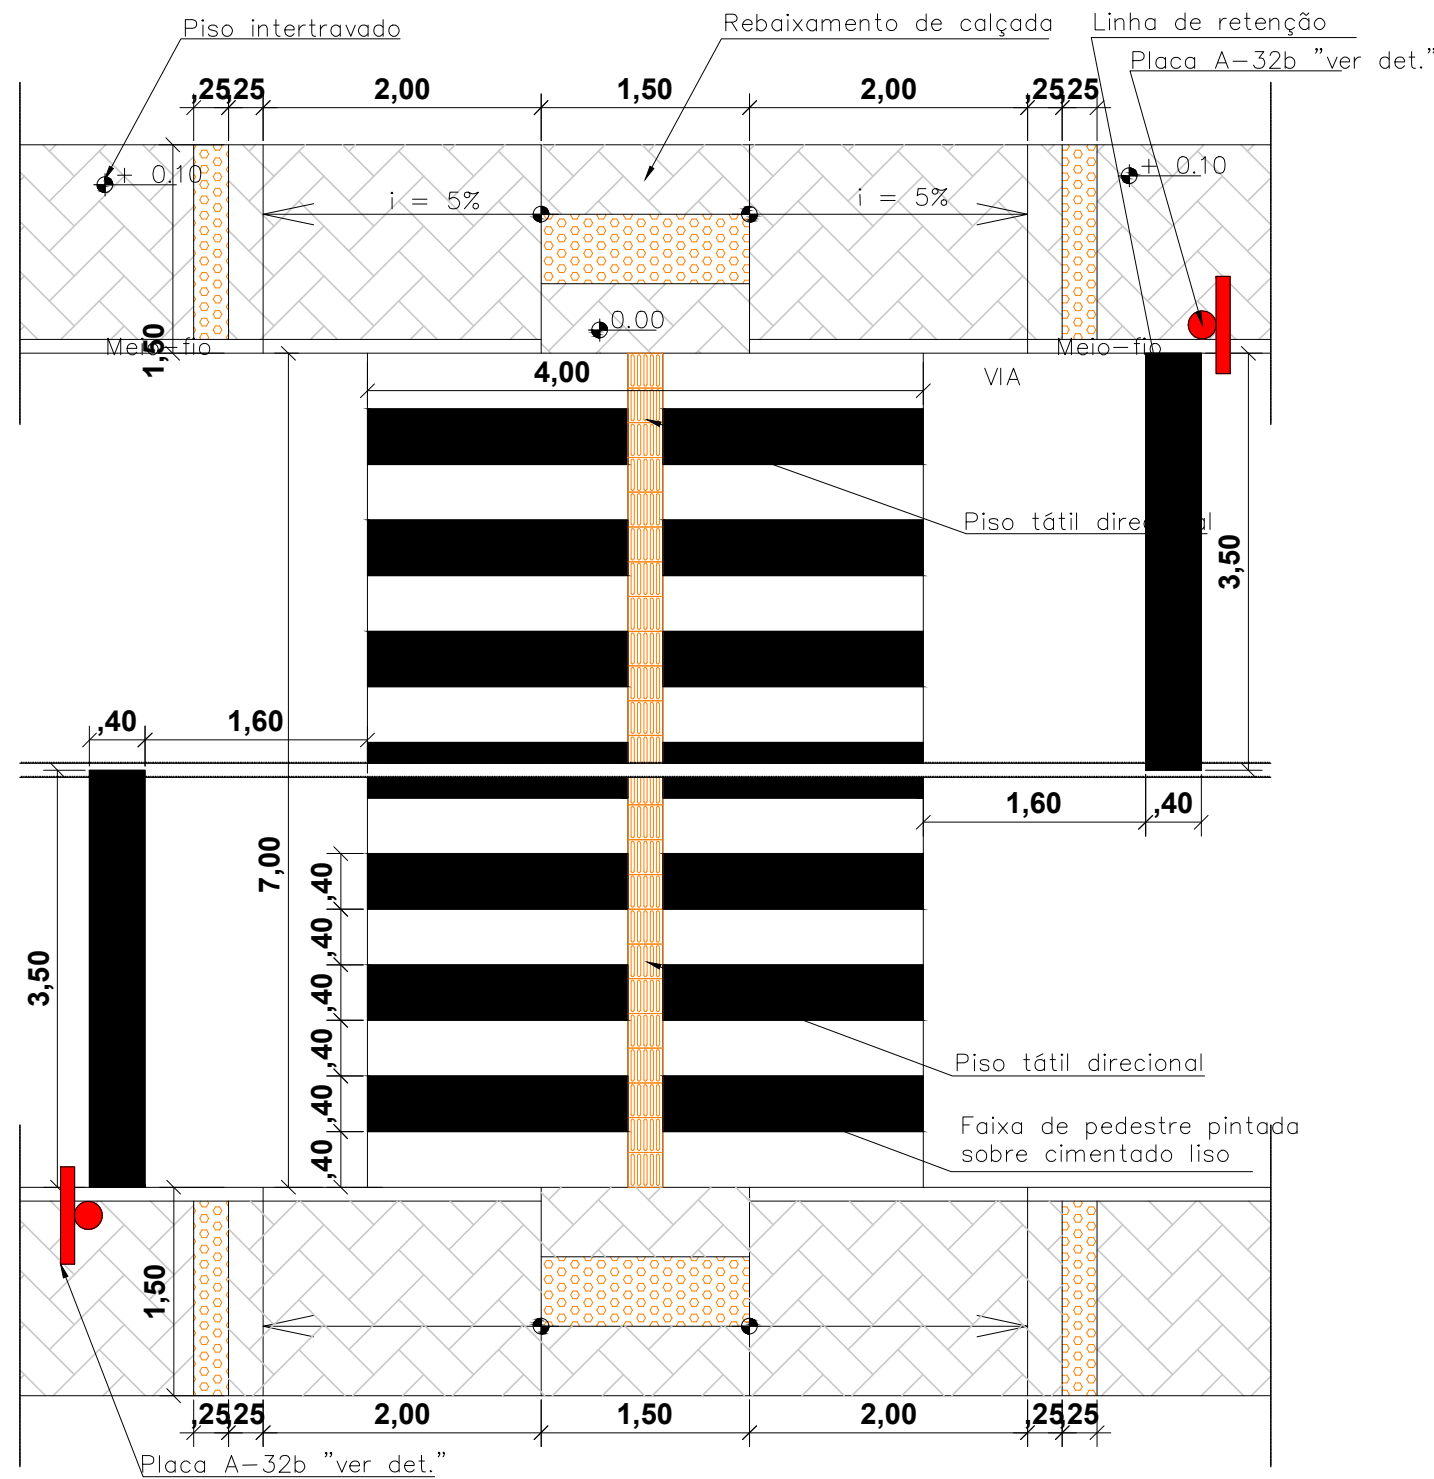

Obs: Dimensão e especificações elaborado de acordo com o maunal de "sinalização horizontal" Vol. IV, CONTRAN/DENATRAN, publicado por meio da resolução N° 236, de 11 de Maio de 2007.



**SECRETARIA MUNICIPAL
DE INFRAESTRUTURA**

SETOR DE ENGENHARIA

SETOR: ENGENHARIA

N° DO PROC.:

PAG.:

ASS.:

MAT.:

RUA: Dr. PEDRO MATOS N° 310 - CENTRO - MACAÍBA/RN
CEP: 59.280-000 FONE: 84 3271 - 6629
E-MAIL: engenharia@macaiba.rn.gov.br

EMPREENDIMENTO: PAVIMENTAÇÃO EM PARALELEPÍPEDO E CONSTRUÇÃO DE CALÇADAS
EM DIVERSAS RUAS NO MUNICÍPIO DE MACAÍBA/RN

ENDEREÇO: DIVERSAS RUAS NO DISTRITO DE GUARAPES, MACAÍBA/RN

CONTEÚDO: DETALHES E ESPECIFICAÇÕES

TÍTULO: SINALIZAÇÃO VIÁRIA

PRANCHA

PROJETO: ENGENHEIRO CIVIL:
Fagner Miguel da Silva CREA N° 211881096-2

ESCALA: INDICADAS

DIGITALIZAÇÃO: ANDRE IRINEU

DATA: JULHO/2020

04/08