


### CORTE AA

ESCALA 1/50


### CORTE BB

ESCALA 1/50

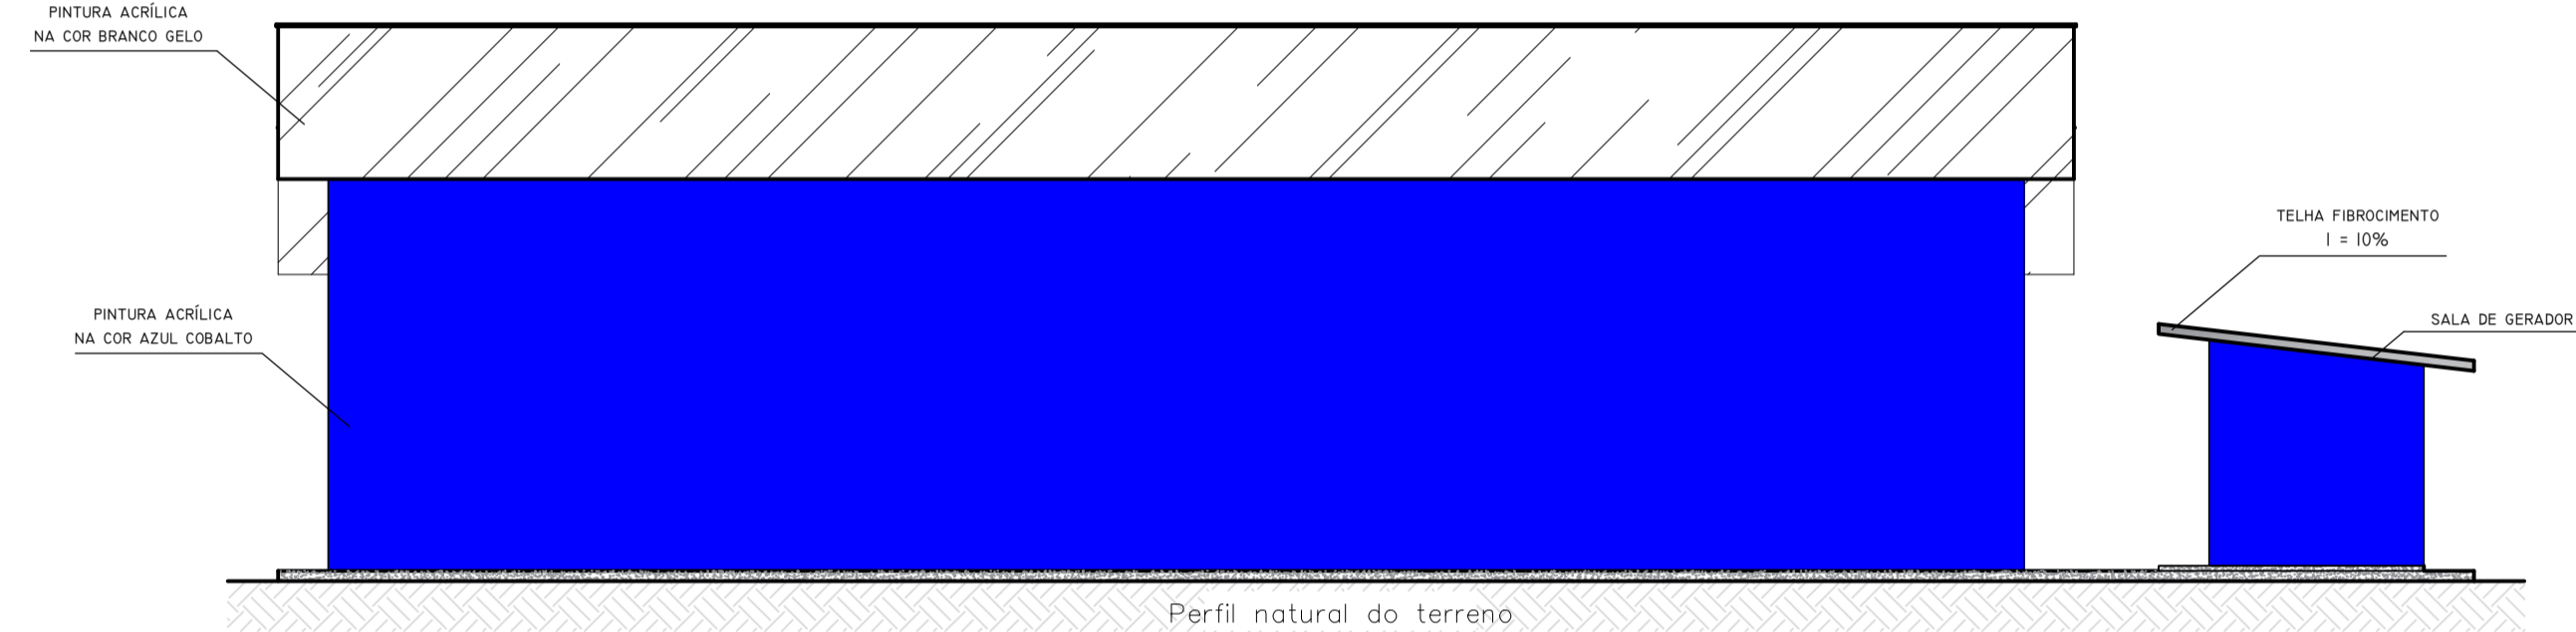


### FACHADA LATERAL DIREITA

ESCALA 1/75

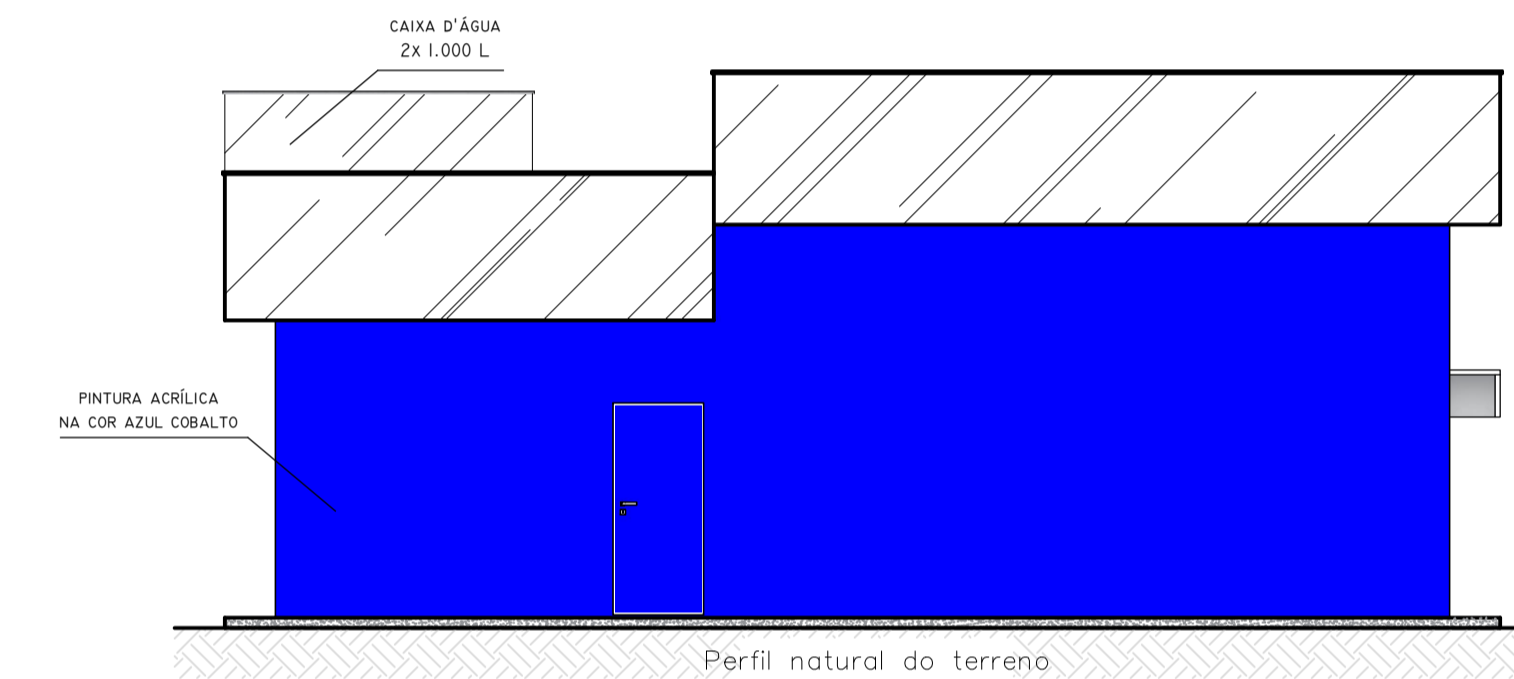


### FACHADA FRONTAL

ESCALA 1/75

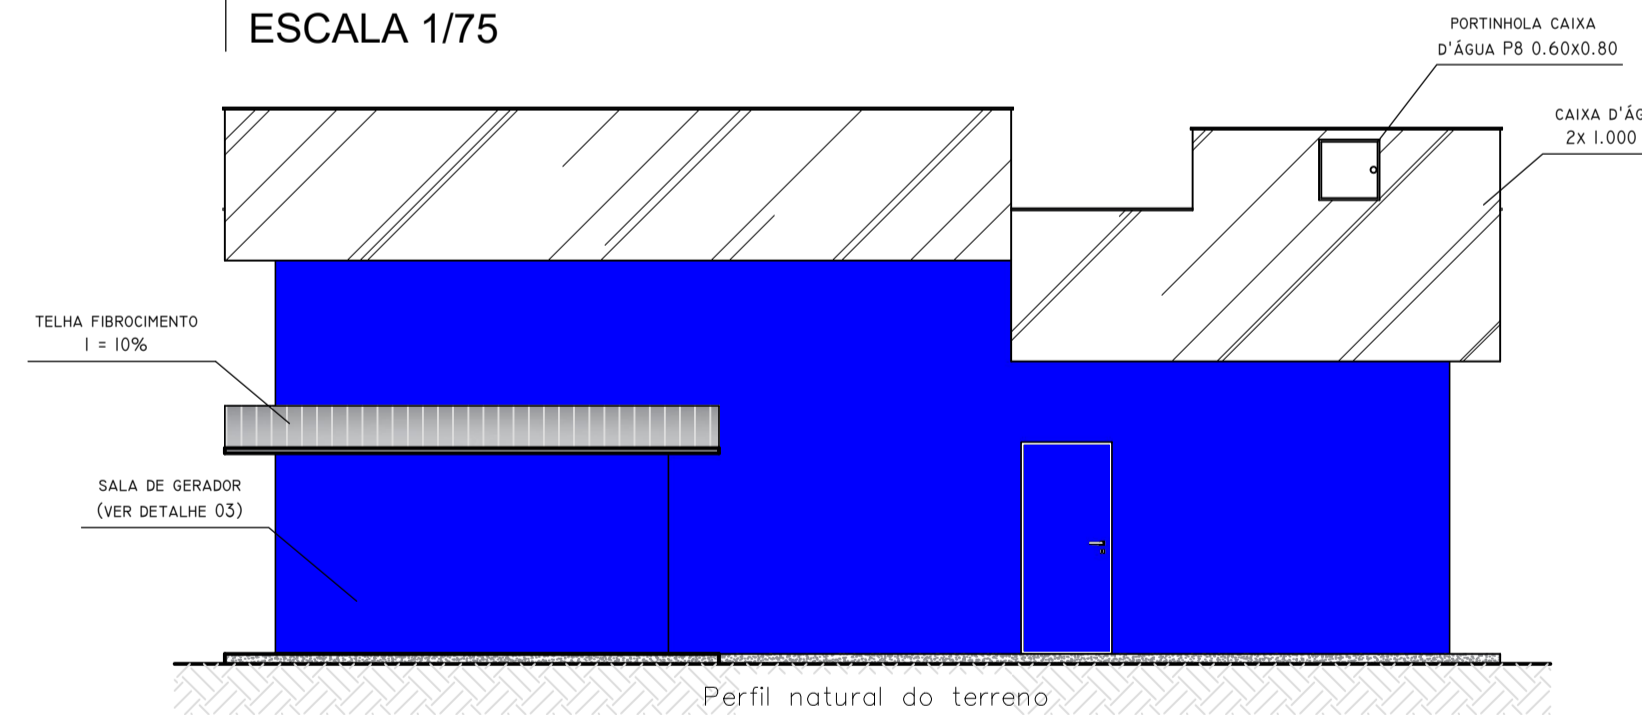

### FACHADA POSTERIOR

ESCALA 1/75

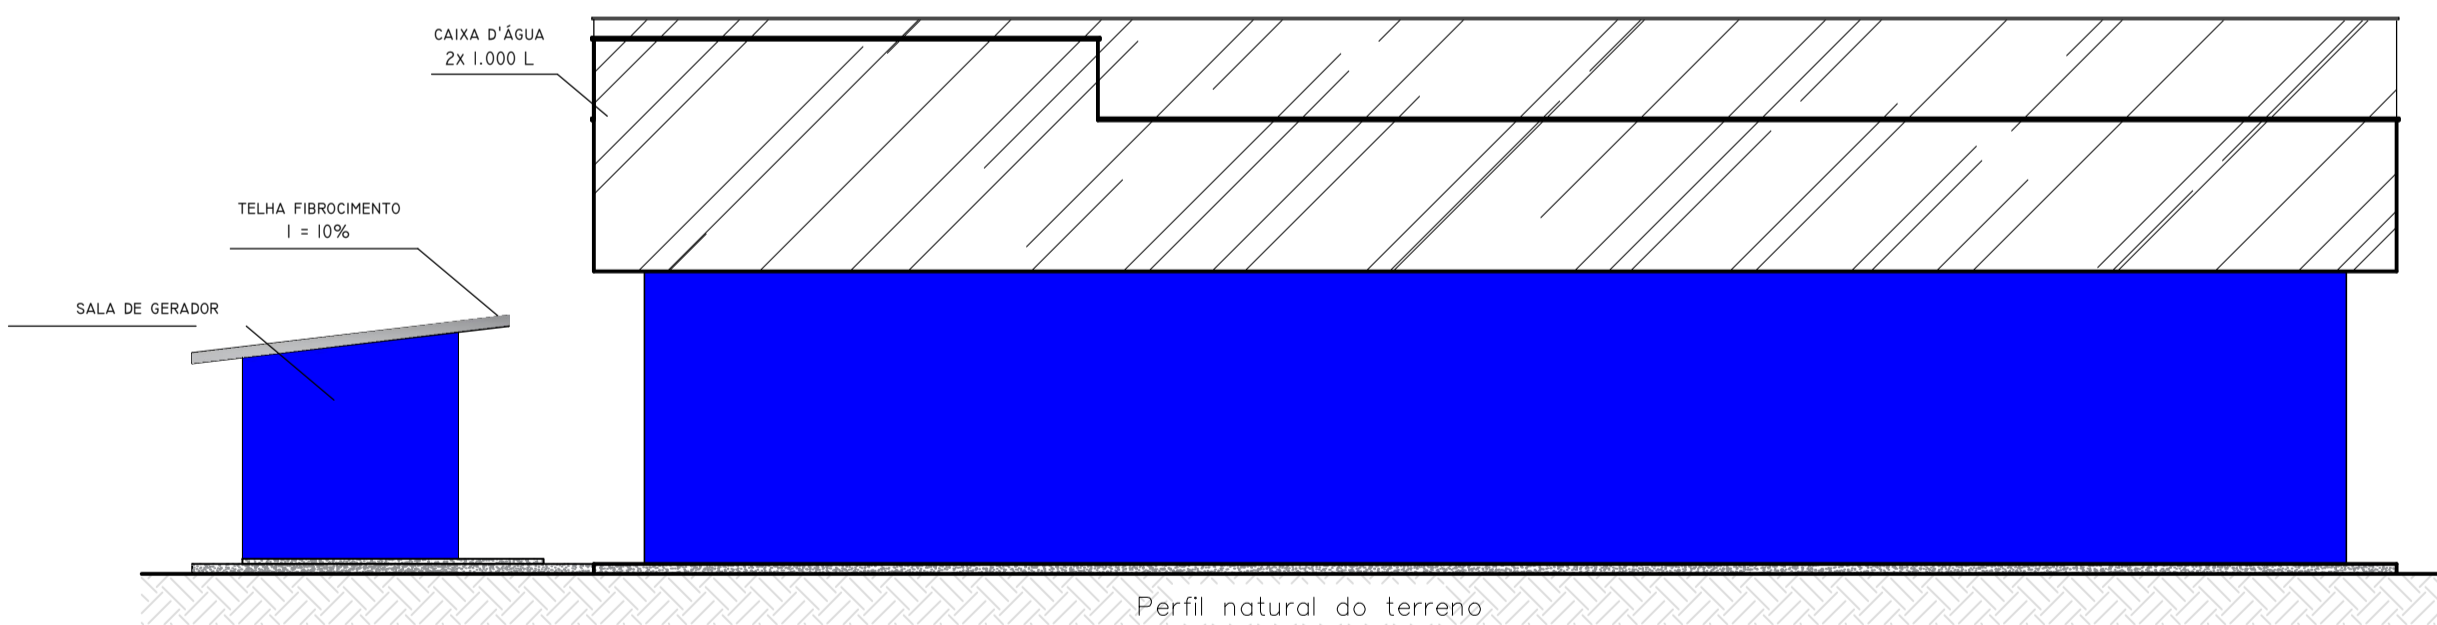

### FACHADA LATERAL ESQUERDA

ESCALA 1/75



**SECRETARIA MUNICIPAL DE INFRAESTRUTURA**

SETOR: ENGENHARIA  
 Nº DO PROC.:  
 PAG.:  
 ASS.:  
 MAT.:

**SETOR DE ENGENHARIA**

RUA: Dr. PEDRO MATOS Nº 310 - CENTRO - MACAÍBA/RN  
 CEP: 59.280-000 FONE: 84 3271 - 6629  
 E-MAIL: engenharia@macaiba.m.gov.br

EMPREENDIMENTO: CONSTRUÇÃO DO CENTRO DE OPERAÇÕES INTEGRADAS NO MUNICÍPIO DE MACAÍBA/RN

ENDEREÇO: AVENIDA MÔNICA DANTAS, MACAÍBA - RN, 59280-000.

CONTEÚDO: FACHADAS E CORTES.

TÍTULO: PROJETO DO CENTRO DE OPERAÇÕES INTEGRADAS

PRANCHA

PROJETO: ENGENHEIRO: Fagner Miguel da Silva CREA Nº 211881096-2

ESCALA: INDICADAS

02/02

DIGITALIZAÇÃO: ANDRE IRINEU

DATA: JUNHO/2021