


PLANTA DE SITUAÇÃO E LOCALIZAÇÃO
Sem Escala

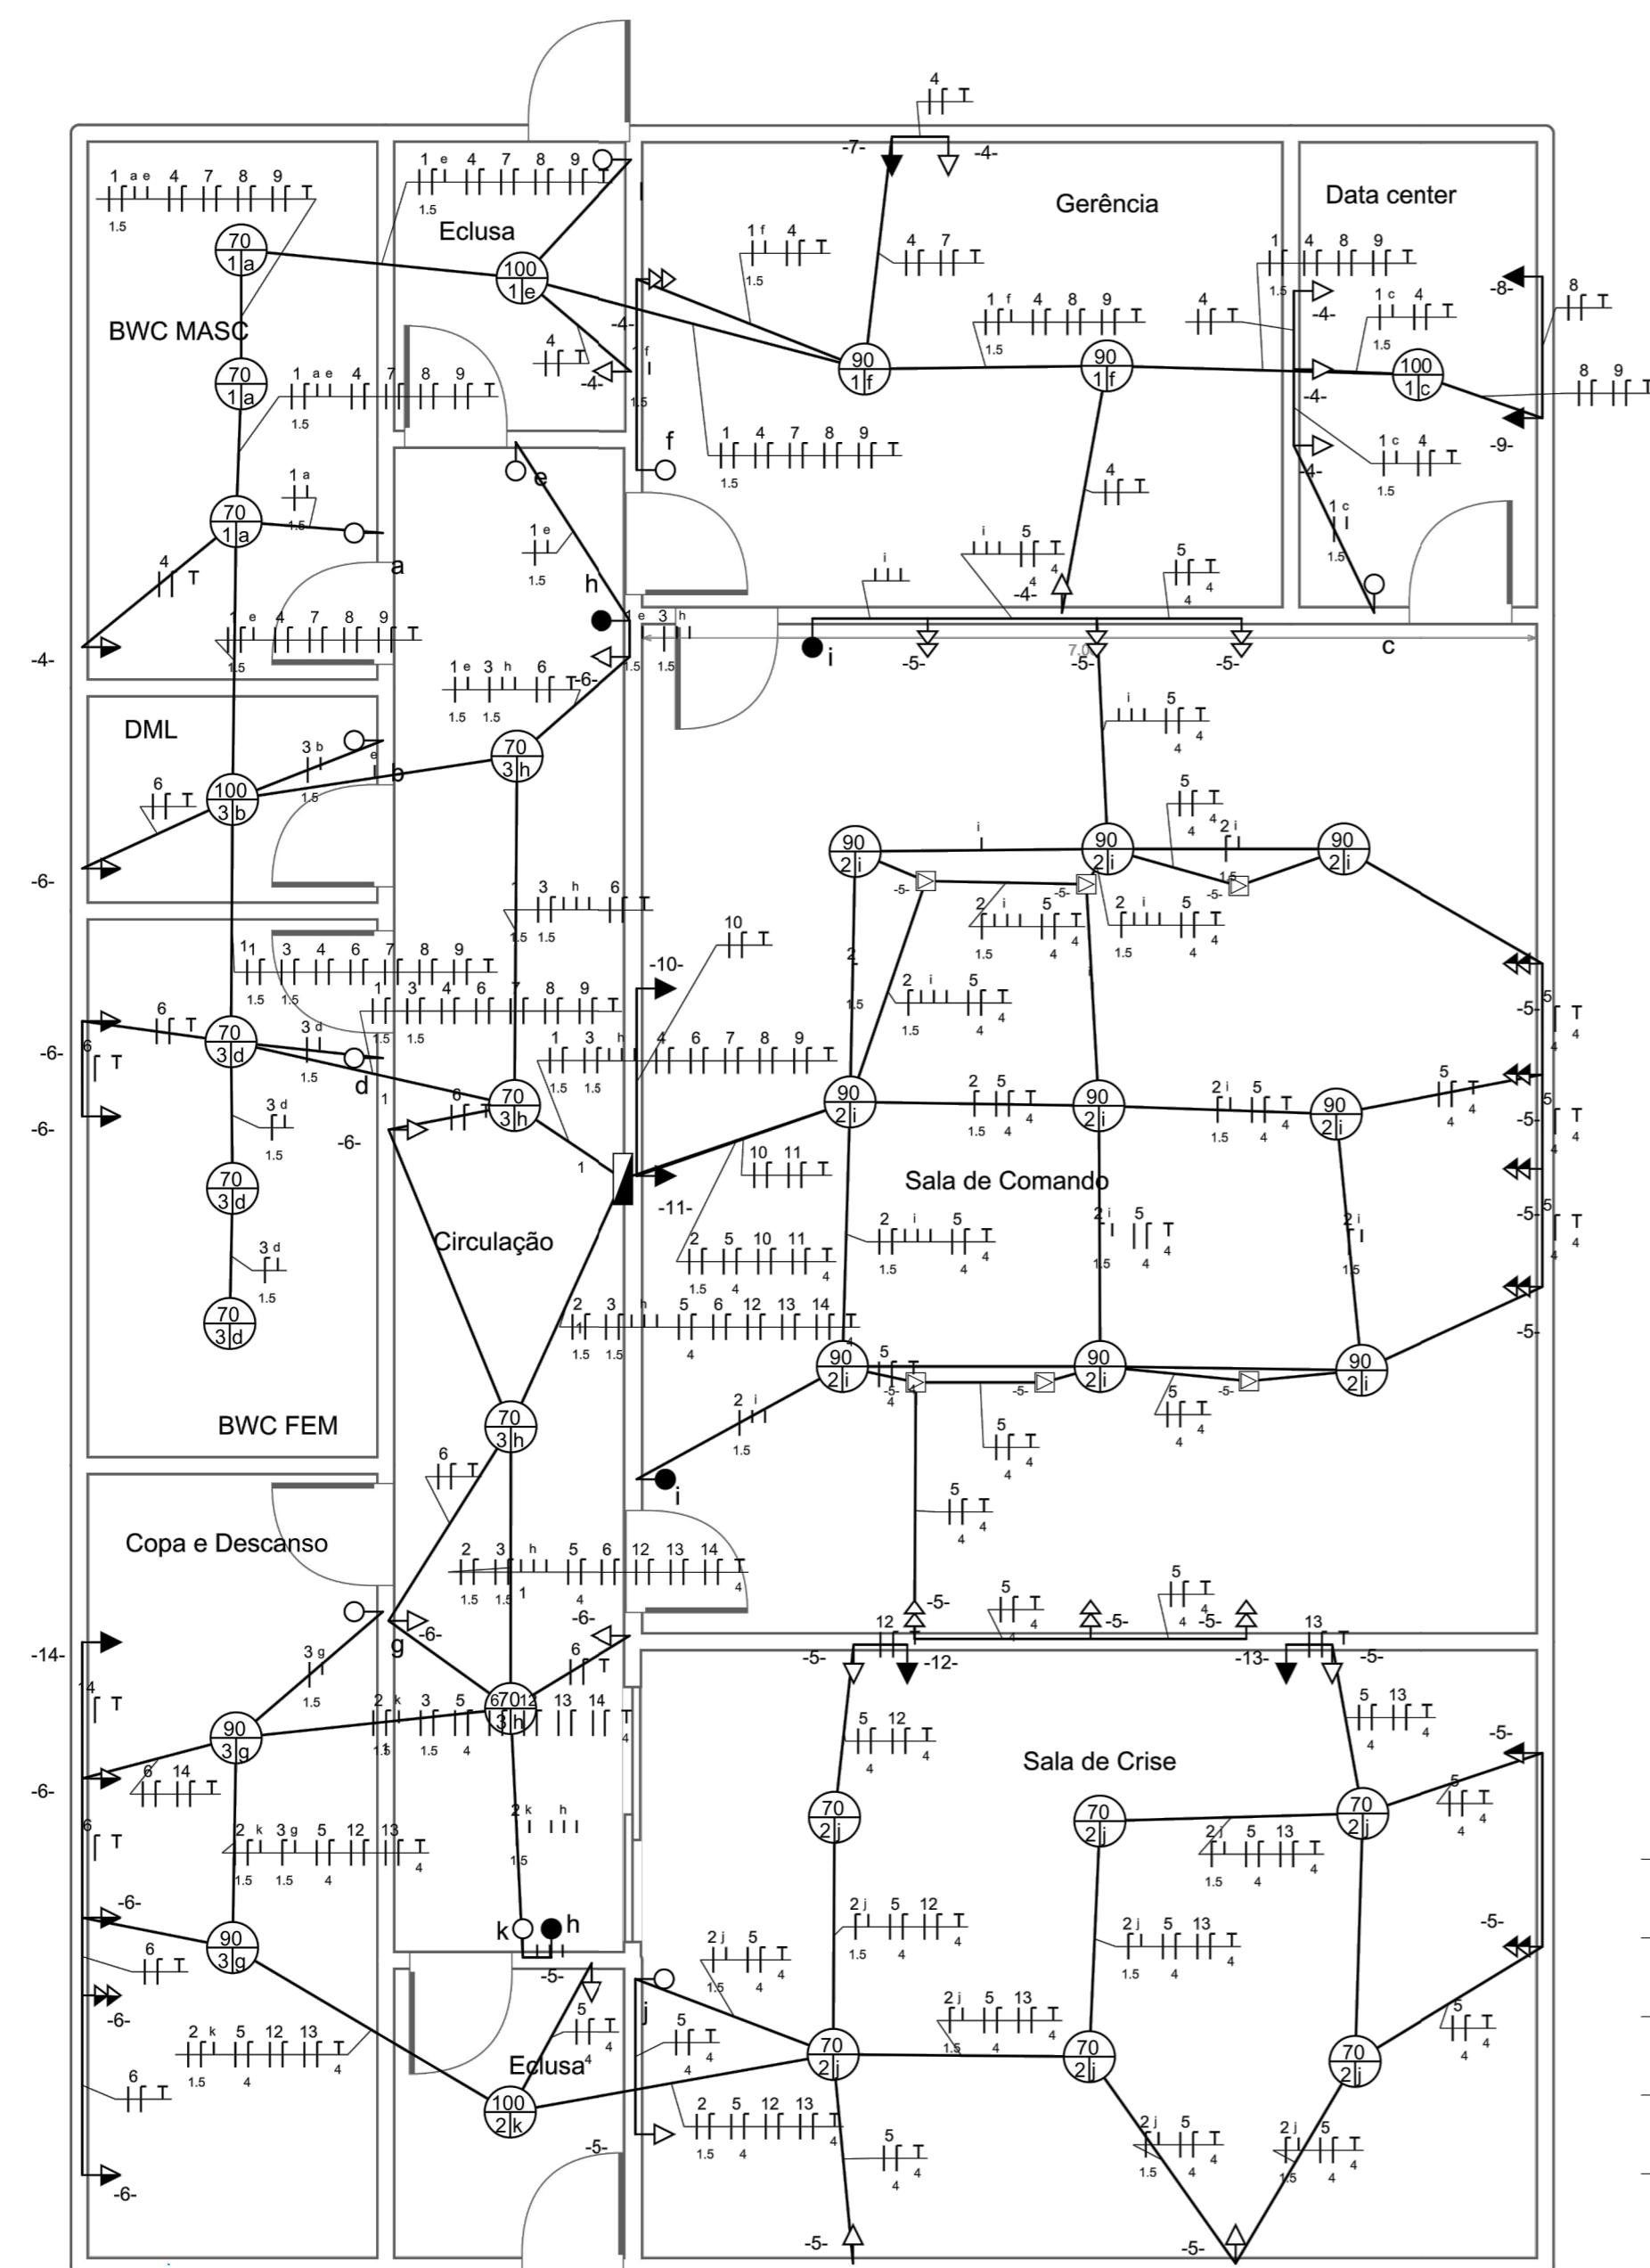

- Tomada baixa
- Tomada média
- Tomada alta
- Int. simples
- Three way
- Luminária

PLANTA DE INSTALAÇÕES ELÉTRICAS

ESCALA 1/50

	SECRETARIA MUNICIPAL DE INFRAESTRUTURA	
	SETOR DE ENGENHARIA	
	RUA: Dr. PEDRO MATOS Nº 310 - CENTRO - MACAÍBA/RN CEP: 59.280-000 FONE: 84 3271 - 6629 E-MAIL: engenharia@macaiba.rn.gov.br	
	EMPREENDIMENTO: CONSTRUÇÃO DO CENTRO DE OPERAÇÕES INTEGRADAS NO MUNICÍPIO DE MACAÍBA/RN	
ENDEREÇO: AVENIDA MÔNICA DANTAS, MACAÍBA - RN, 59280-000.		
CONTEÚDO: PLANO GERAL DE INSTALAÇÕES ELÉTRICAS		
TÍTULO: PROJETO DE INSTALAÇÕES ELÉTRICAS	PRANCHA	
PROJETO: ENGENHEIRO: Neura Gabrielly Evagelista CREA Nº 2116723426	ESCALA: INDICADA	01
DIGITALIZAÇÃO: Neura Gabrielly	DATA: AGOSTO/2021	