


3 IMAGEM DE LOCALIZAÇÃO SEM ESCALA

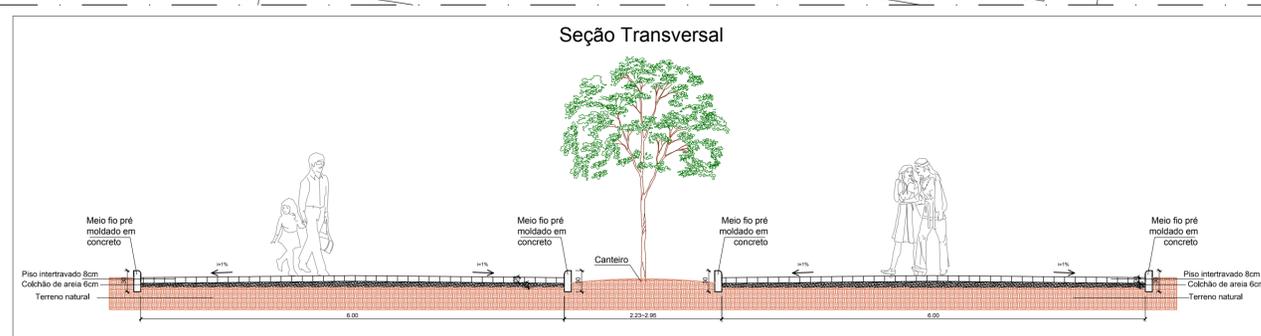

2 DETALHE 01 ESCALA 1/50

1 PLANTA DE LOCAÇÃO ESCALA 1/750

RESPONSÁVEL TÉCNICO  
 GEORGE TIAGO DA COSTA CREA Nº 210813199-0  
 ENGENHEIRO CIVIL

		<b>SECRETARIA MUNICIPAL DE INFRAESTRUTURA</b>	
SETOR: INFRAESTRUTURA		SETOR DE ENGENHARIA	
Nº DO PROC.:		RUA: Dr. PEDRO MATOS Nº 310 - CENTRO - MACAÍBA/RN	
PAG.:		CEP: 59.280-000 FONE: 84 3271 - 6629	
ASS.:		E-MAIL: engenheria@prefeiturademacaiba.com.br	
MAT.: 1107372-1			
EMPREENDIMENTO: Segunda Etapa do Complexo Esportivo de Macaíba			
ENDEREÇO: Rua José Coelho, Vila Olímpica - Macaíba/RN			
PROJETO: Projeto de Pavimentação em Bloco Intertravado			
TÍTULO: Planta de locação e localização			PRANCHA <b>01/01</b>
DATA: Agosto/2019	ESCALA: Indicada	ÁREA CONSTRUÍDA: 13.084,78 m²	
DESENHO: Tiago Maya			