





PLANTA DE LOCALIZAÇÃO  
Sem Escala

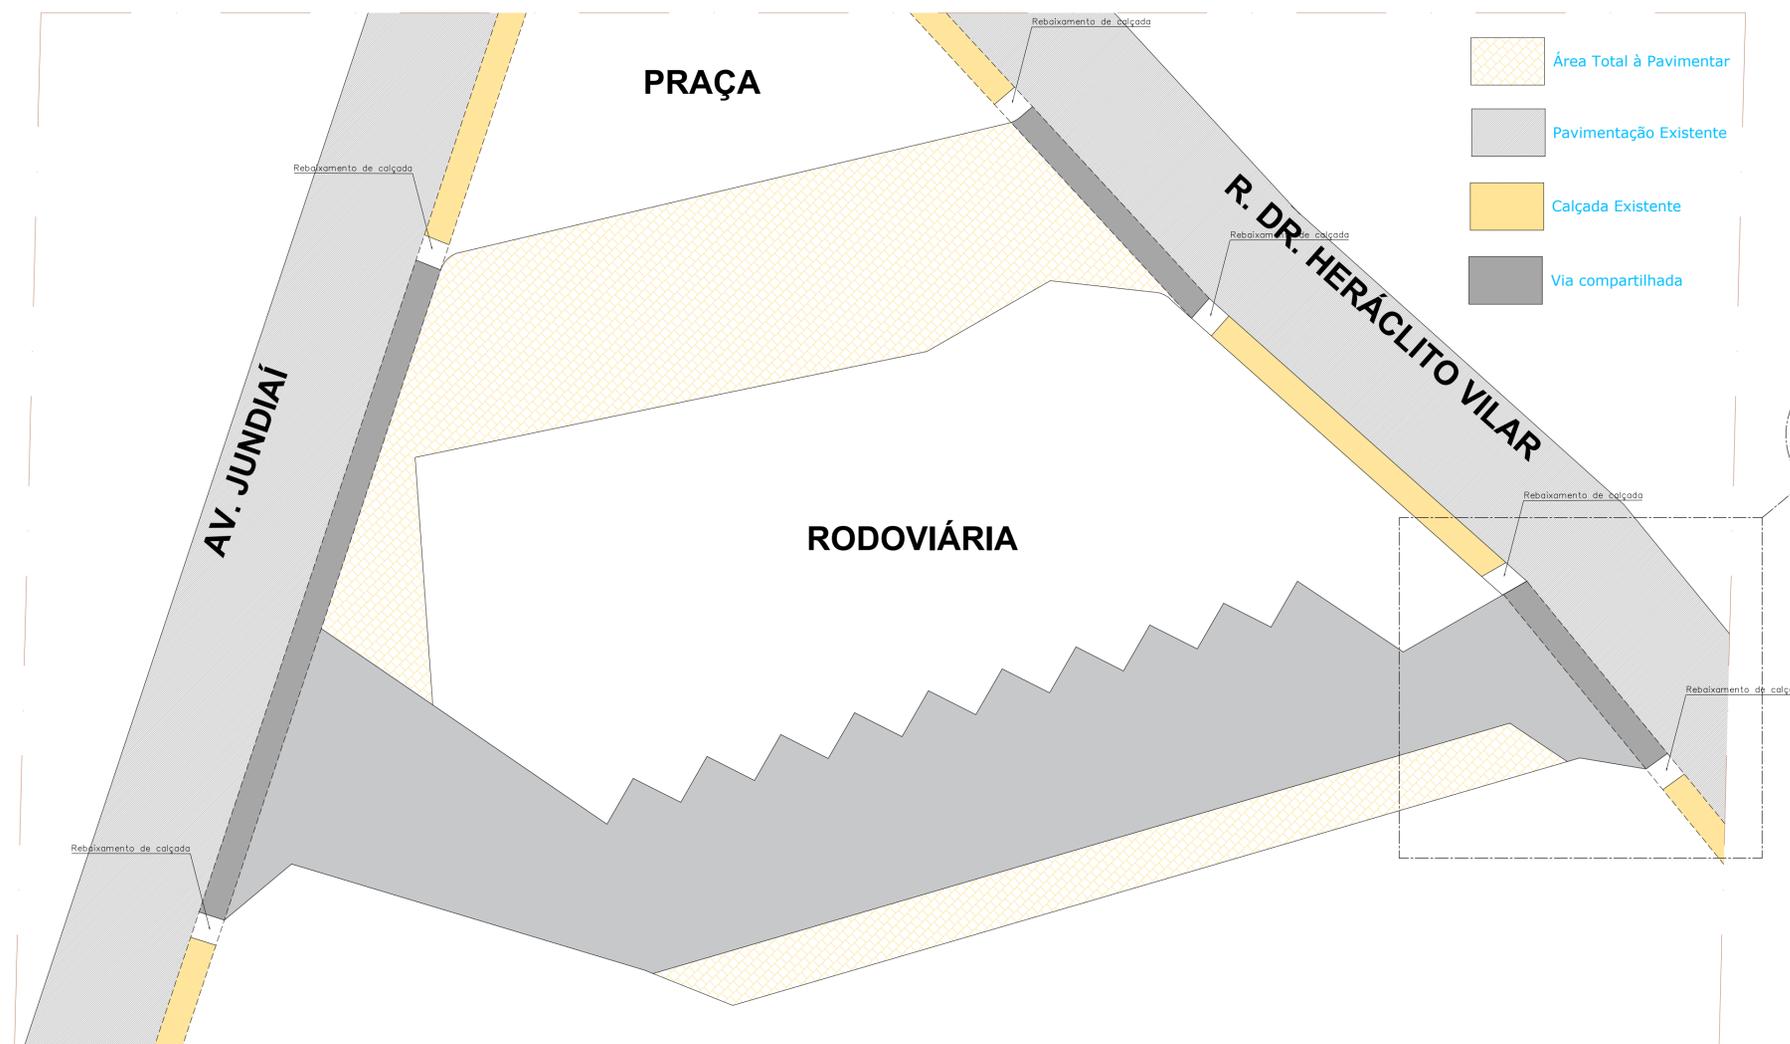

DET.  
01

PLANTA SITUAÇÃO E LOCAÇÃO  
RODOVIÁRIA  
ESC.: 1/200

**Detalhe rebaixamento de calçada**

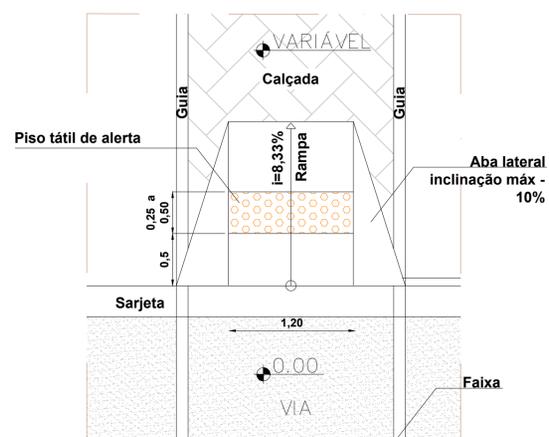

DETALHE 01  
ESC.: 1/30



**SECRETARIA MUNICIPAL  
DE INFRAESTRUTURA**

SETOR: ENGENHARIA

**SETOR DE ENGENHARIA**

Nº DO PROC.:

PAG.:

ASS.:

MAT.:

RUA: Dr. PEDRO MATOS Nº 310 - CENTRO - MACAÍBA/RN  
CEP: 59.280-000 FONE: 84 3271 - 6629  
E-MAIL: engenharia@macaiba.m.gov.br

EMPREENDIMENTO: PAVIMENTAÇÃO EM CBUQ NO ENTORNO DA RODOVIÁRIA DO MUNICÍPIO DE MACAÍBA/RN

ENDEREÇO:  
RODOVIÁRIA DE MACAÍBA/RN

CONTEÚDO:  
PLANTA SITUAÇÃO, LOCAÇÃO, LOCALIZAÇÃO E DETALHES

TÍTULO:  
PAVIMENTAÇÃO EM CBUQ

PRANCHA

PROJETO:  
ENGENHEIRA CIVIL:  
Jacione Carmelo do N. O. CREA Nº 21129939-7

ESCALA:  
INDICADAS

01/01

DIGITALIZAÇÃO:  
ANDRE IRINEU

DATA:  
JULHO/2021