


## Detalhe travessia de pedestre

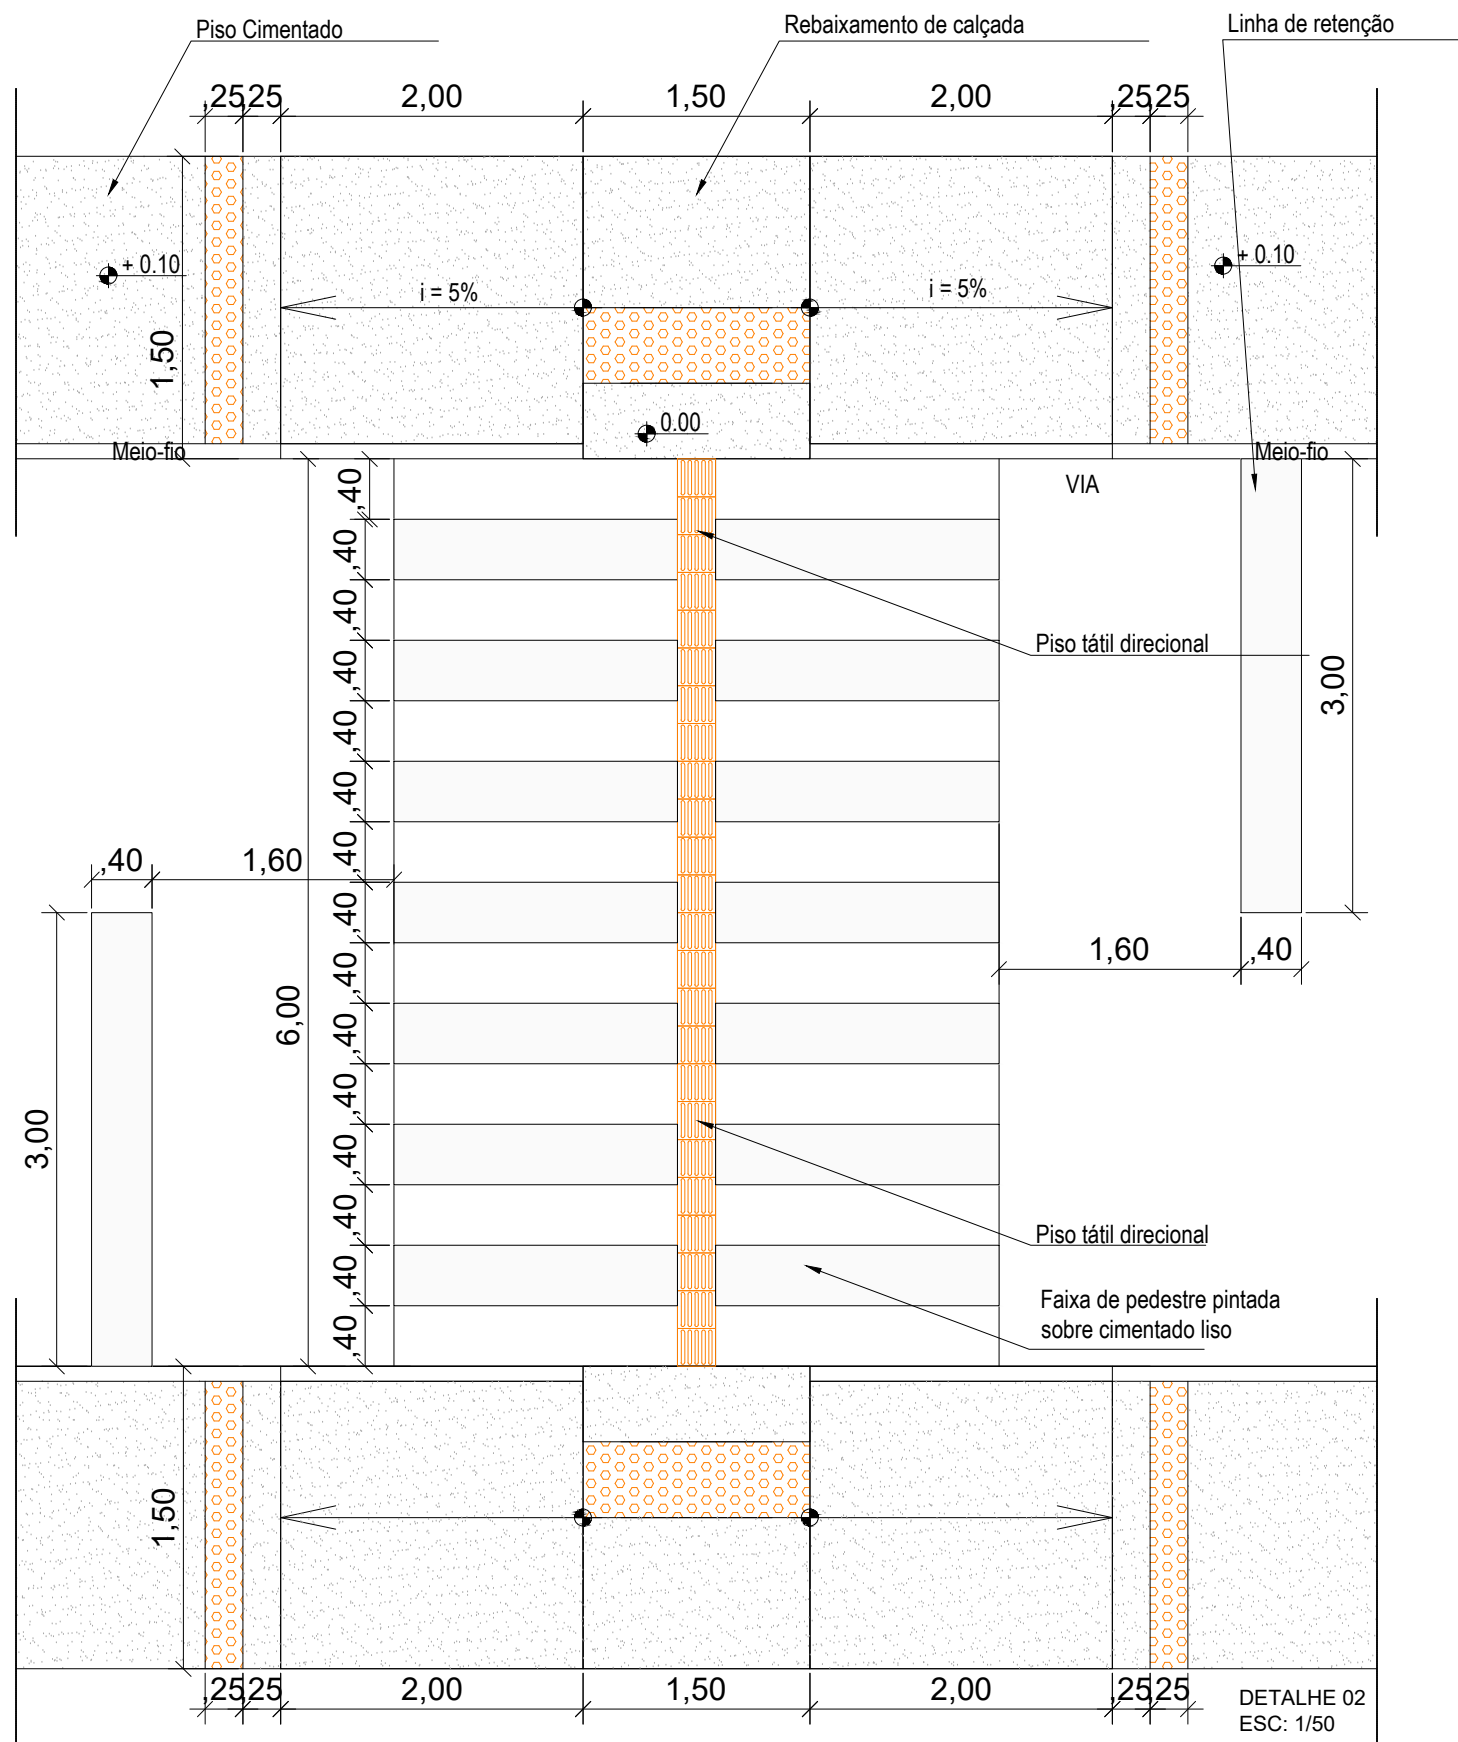

Obs: Dimensão e especificações elaborado de acordo com o manual de "sinalização horizontal" Vol. IV, CONTRAN/DENATRAN, publicado por meio da resolução Nº 236, de 11 de Maio de 2007.



PLANTA DE LOCALIZAÇÃO  
Sem Escala



## SECRETARIA MUNICIPAL DE INFRAESTRUTURA

### SETOR DE ENGENHARIA

SETOR: ENGENHARIA

Nº DO PROC.:

PAG.:

ASS.:

MAT.:

RUA: Dr. PEDRO MATOS Nº 310 - CENTRO - MACAÍBA/RN  
CEP: 59.280-000 FONE: 84 3271 - 6629  
E-MAIL: engenharia@macaiba.rn.gov.br

EMPREENDIMENTO: PAVIMENTAÇÃO ASFÁLTICA (CBUQ) NA COMUNIDADE DE CAPOEIRA  
NO MUNICÍPIO DE MACAÍBA/RN

ENDEREÇO: RUA PRINCIPAL DA COMUNIDADE DE CAPOEIRA, ZONA RURAL, MACAÍBA/RN

CONTEÚDO: DETALHES E ESPECIFICAÇÕES

TÍTULO: SINALIZAÇÃO VIÁRIA

PRANCHA

PROJETO: Engenheiro Civil:  
José Antônio P. de M. F. CREA Nº 212071875-0

ESCALA:  
INDICADAS

02/04

DIGITALIZAÇÃO:  
ANDRE IRINEU

DATA:  
JUNHO/2022