




06  
1 : 75  
FACHADA POSTERIOR

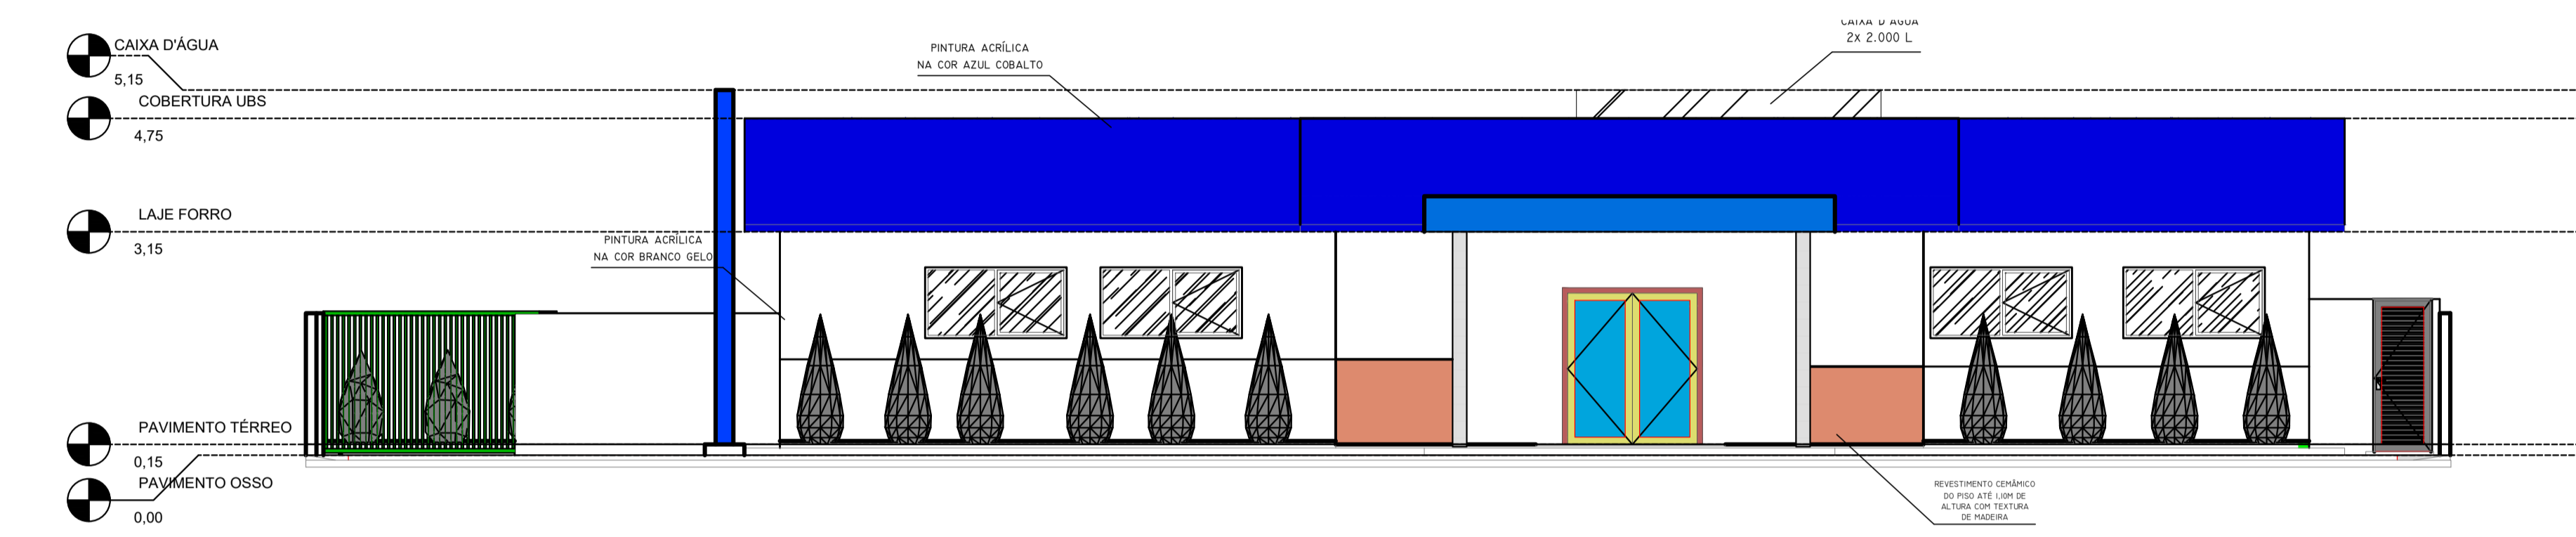

07  
1 : 75  
FACHADA POSTERIOR

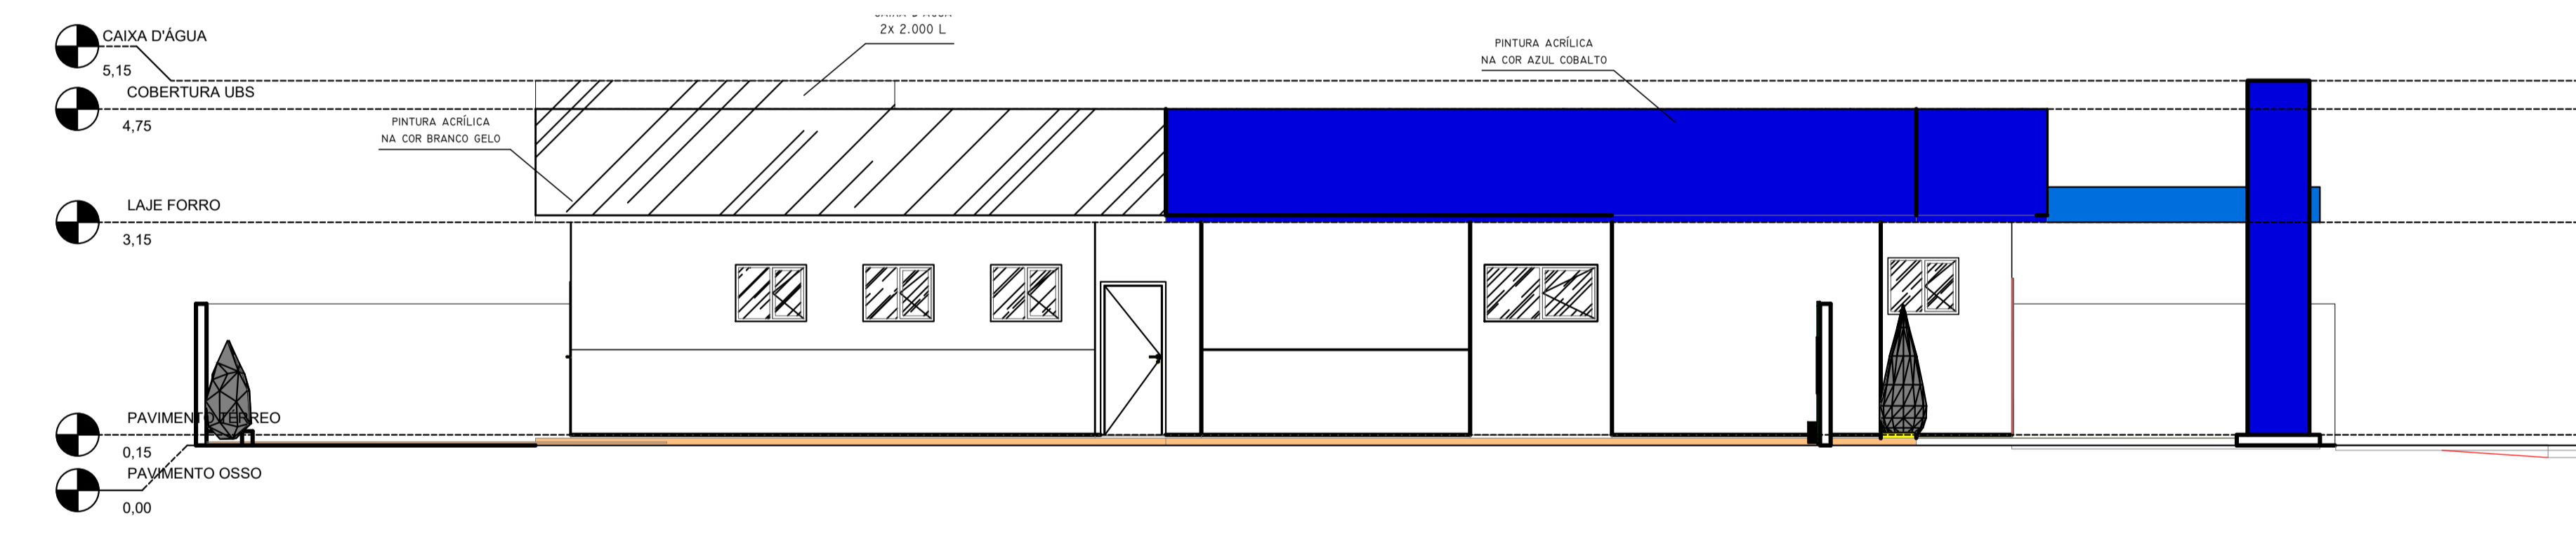

08  
1 : 75  
FACHADA POSTERIOR

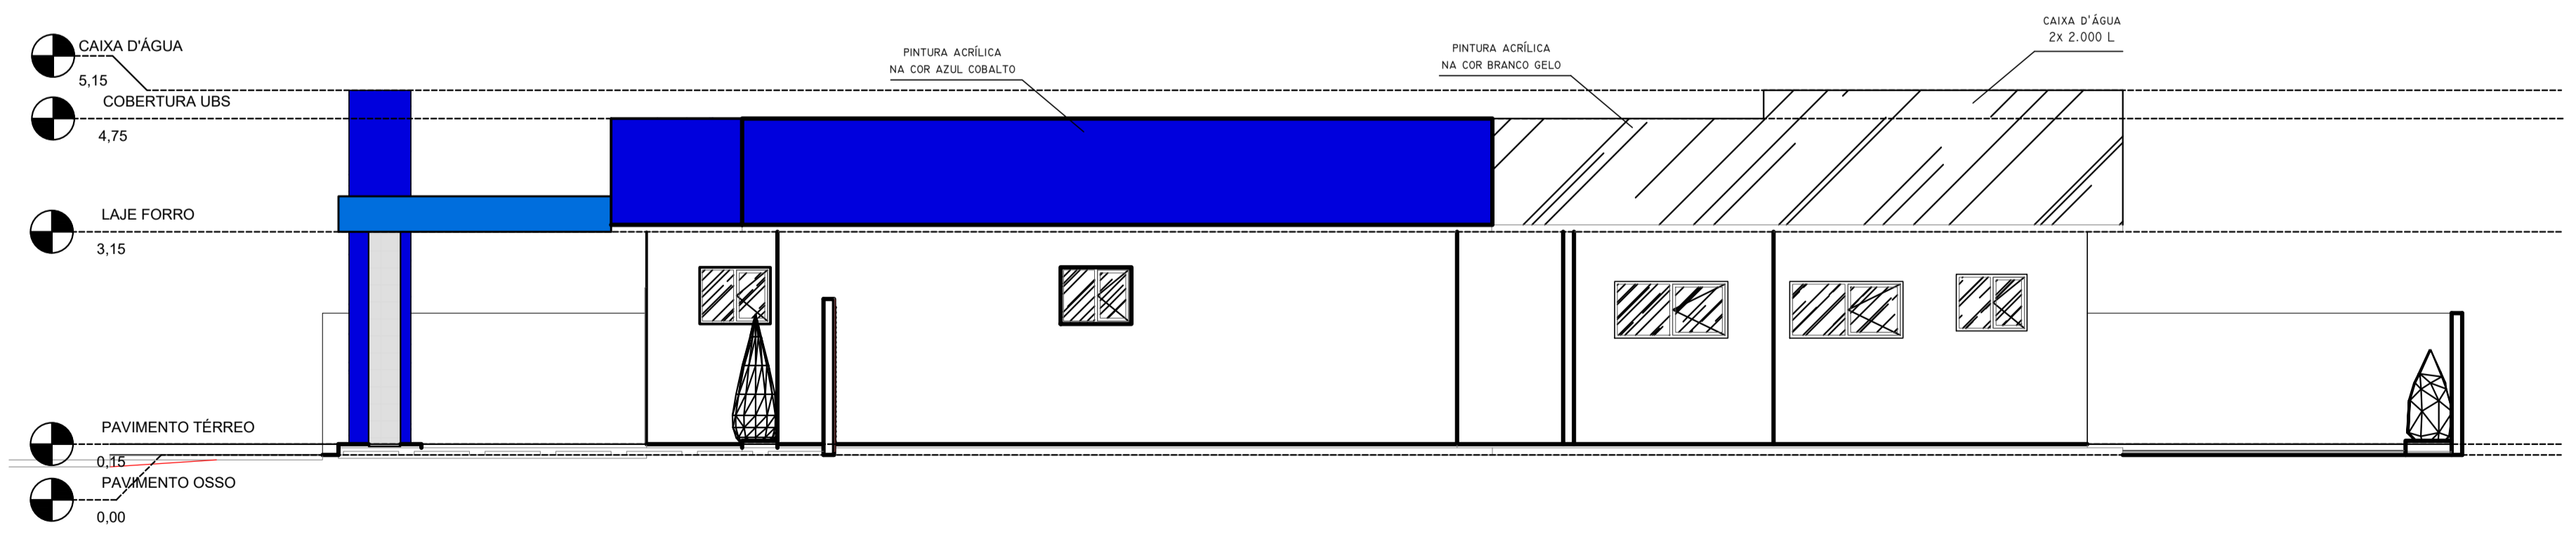

09  
1 : 100  
FACHADA POSTERIOR

		<b>SECRETARIA MUNICIPAL DE INFRAESTRUTURA</b>	
SETOR: ENGENHARIA		<b>SETOR DE ENGENHARIA</b>	
Nº DO PROC.:		RUA: Dr. PEDRO MATOS Nº 310 - CENTRO - MACAÍBA/RN	
PAG.:		CEP: 59.280-000 FONE: 84 3271 - 6629	
ASS.:		E-MAIL: engenharia@macaiba.rn.gov.br	
MAT.:		EMPREENDIMENTO: CONSTRUÇÃO DE UMA UNIDADE BÁSICA DE SAÚDE (UBS) NO MUNICÍPIO DE MACAÍBA/RN	
ENDEREÇO: BR 226 NA ALTURA DO DISTRITO DAS MARIAS, MUNICÍPIO DE MACAÍBA - RN, 59280-000.			
CONTEÚDO: FACHADAS			
TÍTULO: PROJETO DA UNIDADE BÁSICA DE SAÚDE (UBS)			PRANCHA
PROJETO: ARQUITETO E URBANISTA: André Luiz Irineu Ferreira CAU Nº A192109-6		ESCALA: INDICADAS	
DIGITALIZAÇÃO: ANDRE IRINEU		DATA: JUNHO/2021	
			<b>03/04</b>