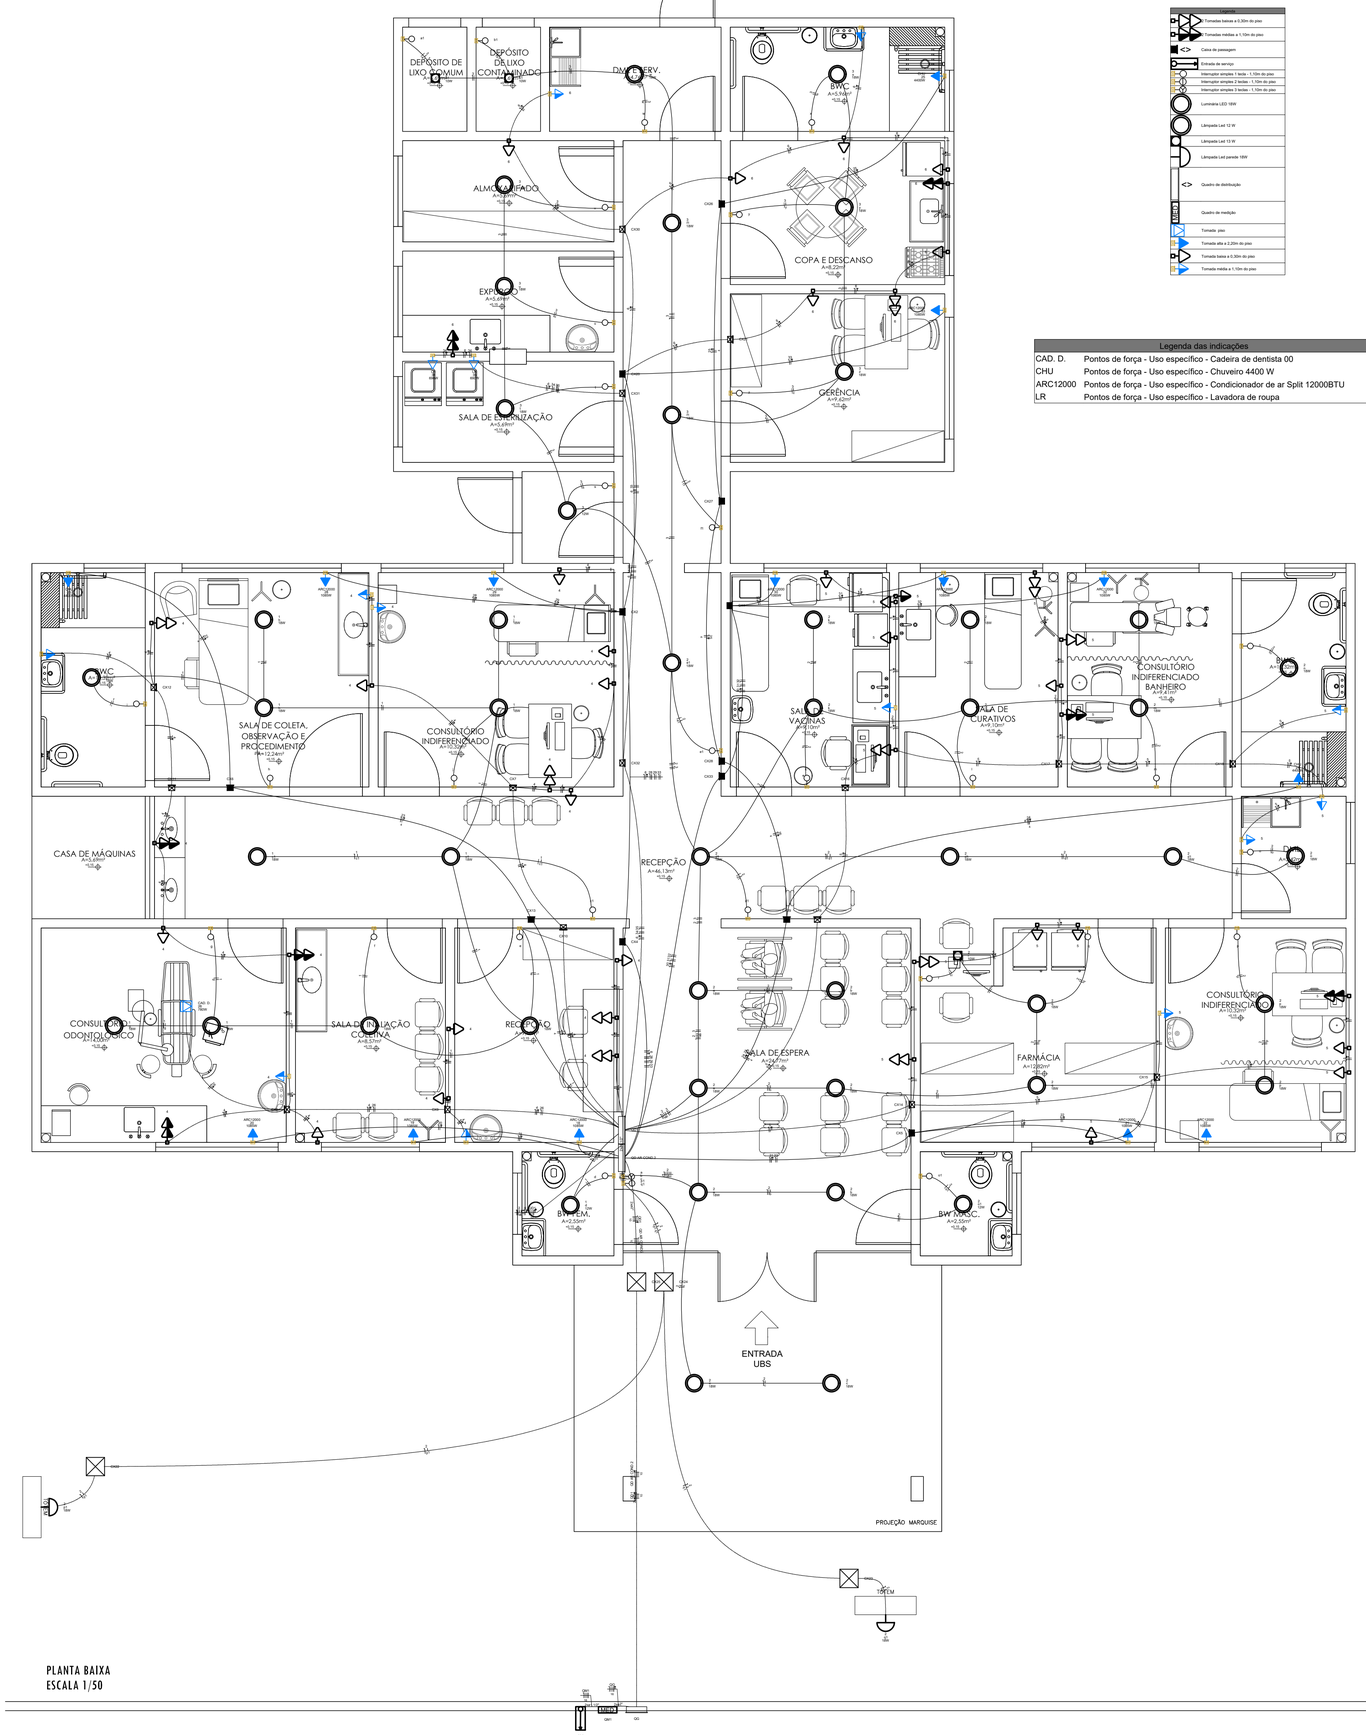

	Tomadas baixas a 0,30m do piso
	Tomadas médias a 1,10m do piso
	Caixa de passagem
	Entrada de serviço
	Interruptor simples 1 tecla - 1,10m do piso
	Interruptor simples 2 teclas - 1,10m do piso
	Interruptor simples 3 teclas - 1,10m do piso
	Luminária LED 18W
	Lâmpada Led 12 W
	Lâmpada Led 13 W
	Lâmpada Led parede 18W
	Quadro de distribuição
	Quadro de medição
	Tomada piso
	Tomada alta a 2,20m do piso
	Tomada baixa a 0,30m do piso
	Tomada média a 1,10m do piso

Legenda das indicações	
CAD. D.	Pontos de força - Uso específico - Cadeira de dentista 00
CHU	Pontos de força - Uso específico - Chuveiro 4400 W
ARC12000	Pontos de força - Uso específico - Condicionador de ar Split 12000BTU
LR	Pontos de força - Uso específico - Lavadora de roupa

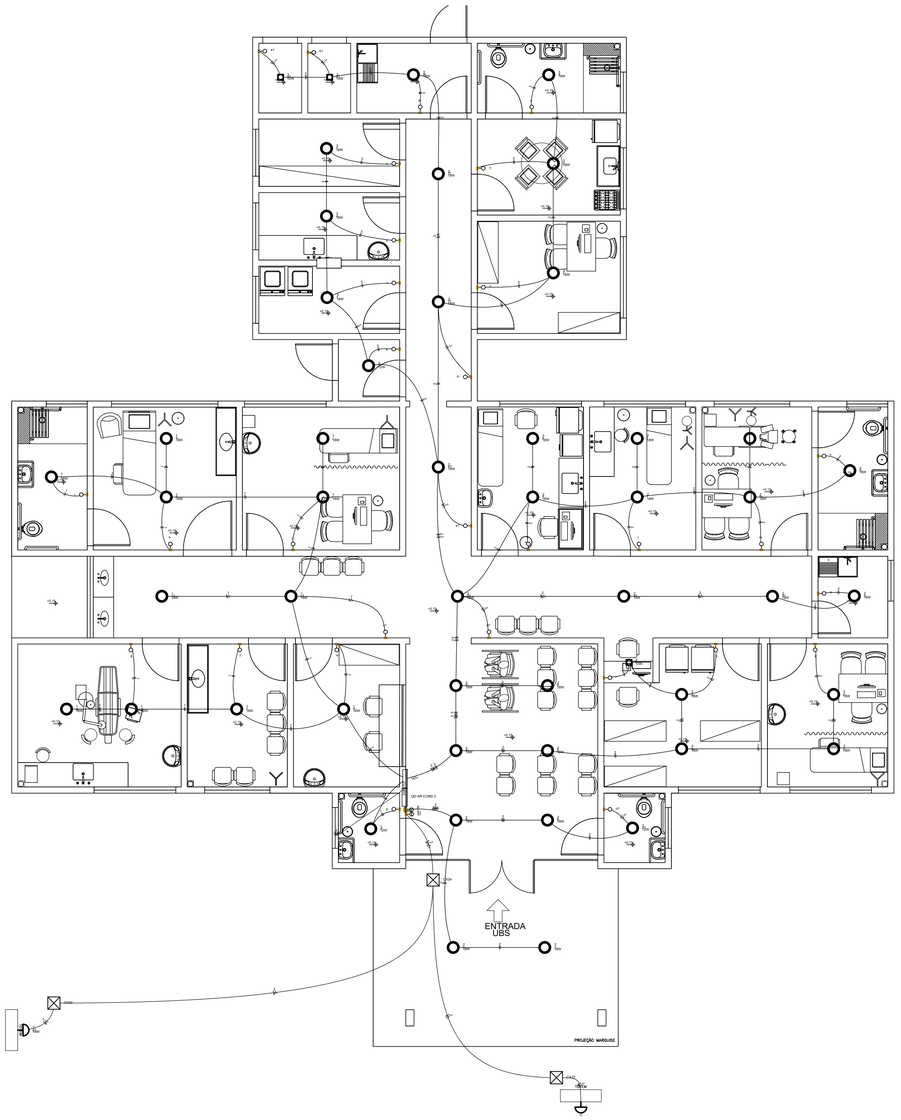

COR	PENA
1	0.10
2	0.20
3	0.30
4	0.40
5	0.50
6	0.80
7	0.30
COLORIDA	
8	0.10

ESCALA DE PLOTAGEM 10:1

MACAÍBA PREFEITURA

SECRETARIA MUNICIPAL DE INFRAESTRUTURA

SETOR DE ENGENHARIA

SETOR: ENGENHARIA
Nº DO PROC.:
PAG.:
ASS.:
MAT.:

RUA: Dr. PEDRO MATOS Nº 310 - CENTRO - MACAÍBA/RN
CEP: 59.280-000 FONE: 84 3271 - 6629
E-MAIL: engenharia@macaiba.rn.gov.br

EMPREENDIMENTO: UBS DAS MARIAS

ENDEREÇO: MACAÍBA/RN

CONTEÚDO:
PLANTA BAIXA FORÇA E LUZ E PLANTA BAIXA LUZ

TÍTULO:
PLANTA DE INSTALAÇÕES ELÉTRICAS UBS DAS MARIAS

PRANCHA
01/02

PROJETO:
ENG. CIVIL:-
Manuella Sena de Sousa CREA 211567817-6

ESCALA:
INDICADAS

DIGITALIZAÇÃO:
MANUELLA S.

DATA:
MAIO/2022