



1 LOCALIZAÇÃO
S/ ESCALA

QUADRO DE ÁREAS			
ÁREA DO TERRENO:	562,33 m ²	TAXA DE OCUPAÇÃO:	37,22 %
ÁREA CONSTRUIDA:	209,32 m ²	COEFICIENTE DE APROVEITAMENTO:	0,37
ÁREA PERMEÁVEL:	231,30 m ²		

QUADRO DE ESQUADRIAS				
LEGENDA DE PORTAS				
REF.	Dimensões (cm)	Quantidade	TIPO	AMBIENTES
P1	150 x 200	01	02 folhas - de giro 90° Gradil de ferro	Acesso

ESPECIFICAÇÕES	
<input type="checkbox"/>	PISO
1 -	PISO CIMENTADO COM JUNTA DE DILATAÇÃO
2 -	CIMENTADO CALÇADA
3 -	GRAMADO
4 -	PISO TÁTIL DIRECIONAL 25x25cm
5 -	PISO TÁTIL DE ALERTA 25x25cm

PAREDE	
1 -	PINTURA ACRÍLICA EXTERNA (TONALIDADE BRANCO) SOBRE MASSA CORRIDA
2 -	CONCRETO APARENTE

TETO	
1 -	MADERAMENTO APARENTE

LEGENDA ESPECIFICAÇÃO DE PISOS

INTERNOS		
TIPO	ÁREA	
	PISO CIMENTADO C/ JUNTA DE DILATAÇÃO	209,32 m ²
	PISO CIMENTADO CALÇADA	97,97 m ²
	GRAMADO	231,30 m ²
	PISO PODOTÁTIL PRÉ-MOLDADO ("ALERTA" - 25 x 25 cm - COR MARELO)	28 unidades ou 1,75 m ²
	PISO PODOTÁTIL PRÉ-MOLDADO ("DIRECIONAL" - 25 x 25 cm - COR AMARELO)	07 unidades ou 0,44 m ²

Prefeitura de Macaíba
SECRETARIA MUNICIPAL DE INFRAESTRUTURA

SECRETARIA MUNICIPAL DE INFRAESTRUTURA

SETOR DE ENGENHARIA

SETOR: ENGENHARIA
 Nº DO PROC.:
 PAG.:
 ASS.:
 MAT.:

RUA: Dr. PEDRO MATOS Nº 310 - CENTRO - MACAÍBA/RN
 CEP: 59.280-000 FONE: 54.3271 - 6629
 E-MAIL: engenharia@macaiba.m.gov.br

EMPREENDIMENTO: ACADEMIA DA SAÚDE MODALIDADE BÁSICA

ENDEREÇO: CAMPINAS, MACAÍBA/RN



CONTEÚDO: LOCALIZAÇÃO, PLANTA COBERTURA, PLANTA BAIXA

TÍTULO: PROJETO ARQUITETÔNICO

PRONCHA: 01/02

DIGITALIZAÇÃO: TIAGO MAYA

DATA: ABRIL/2020

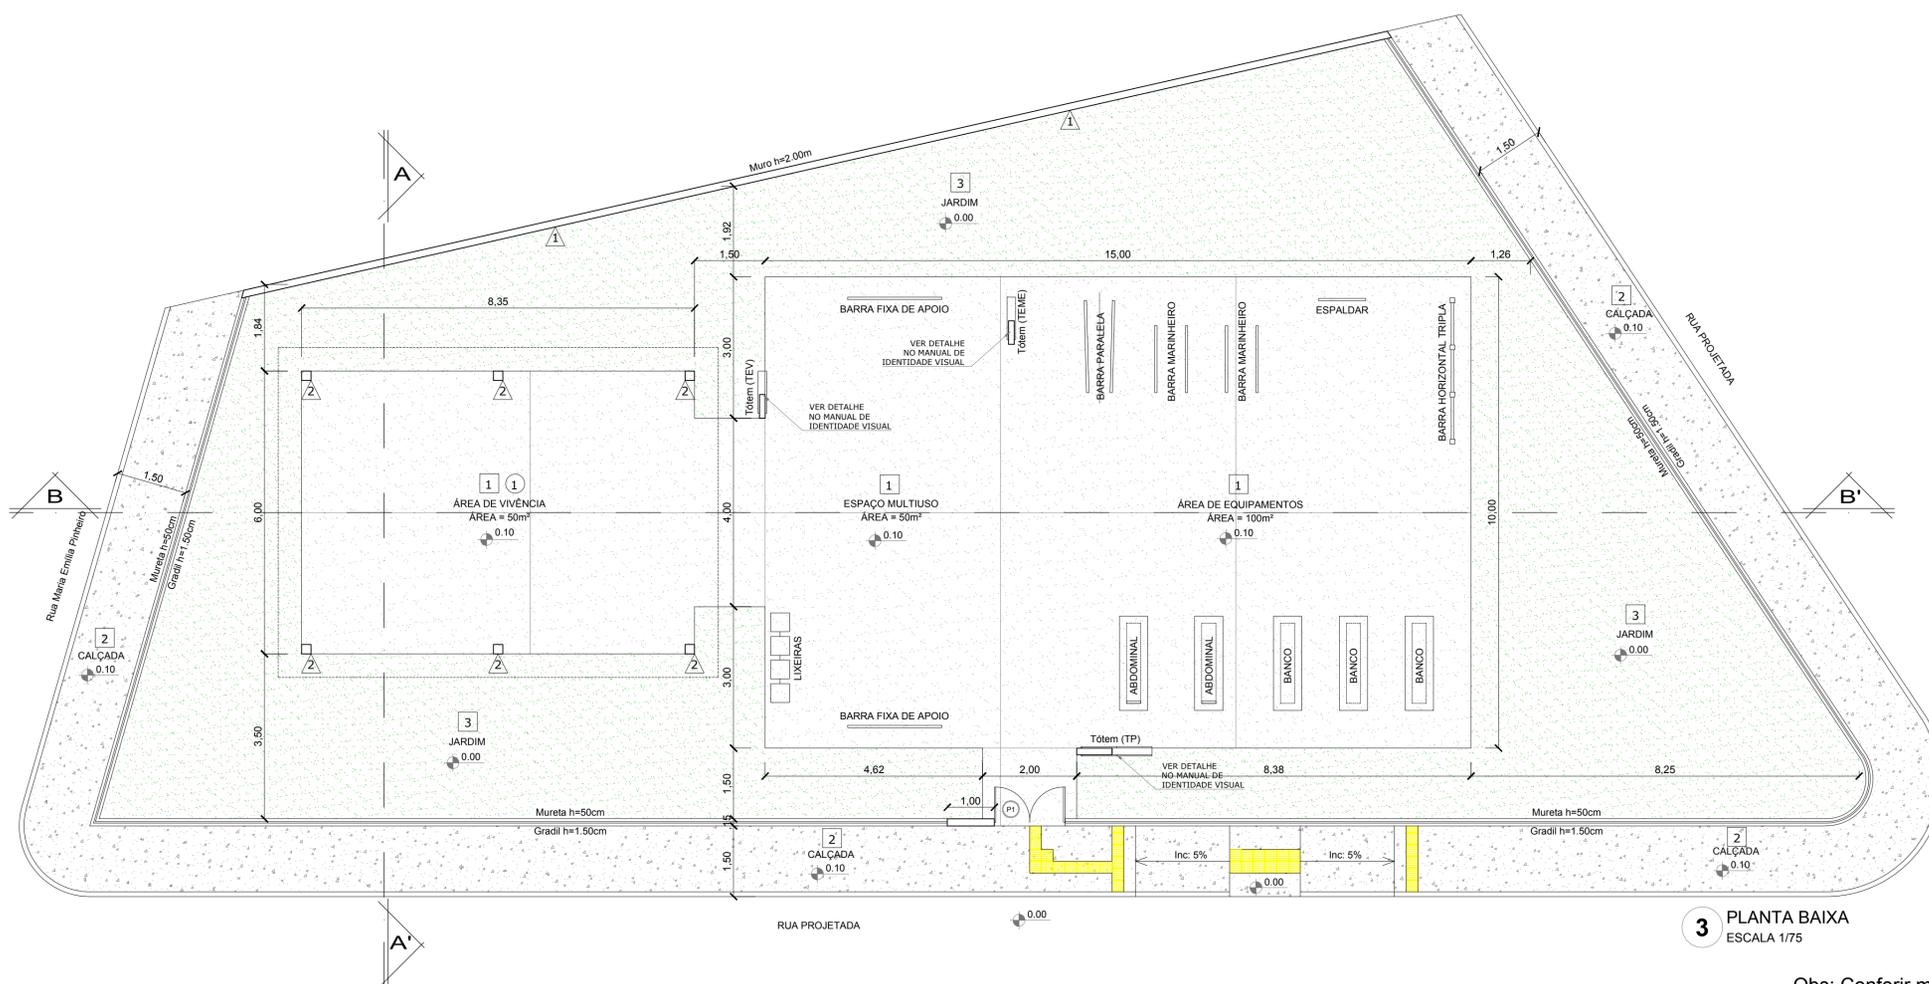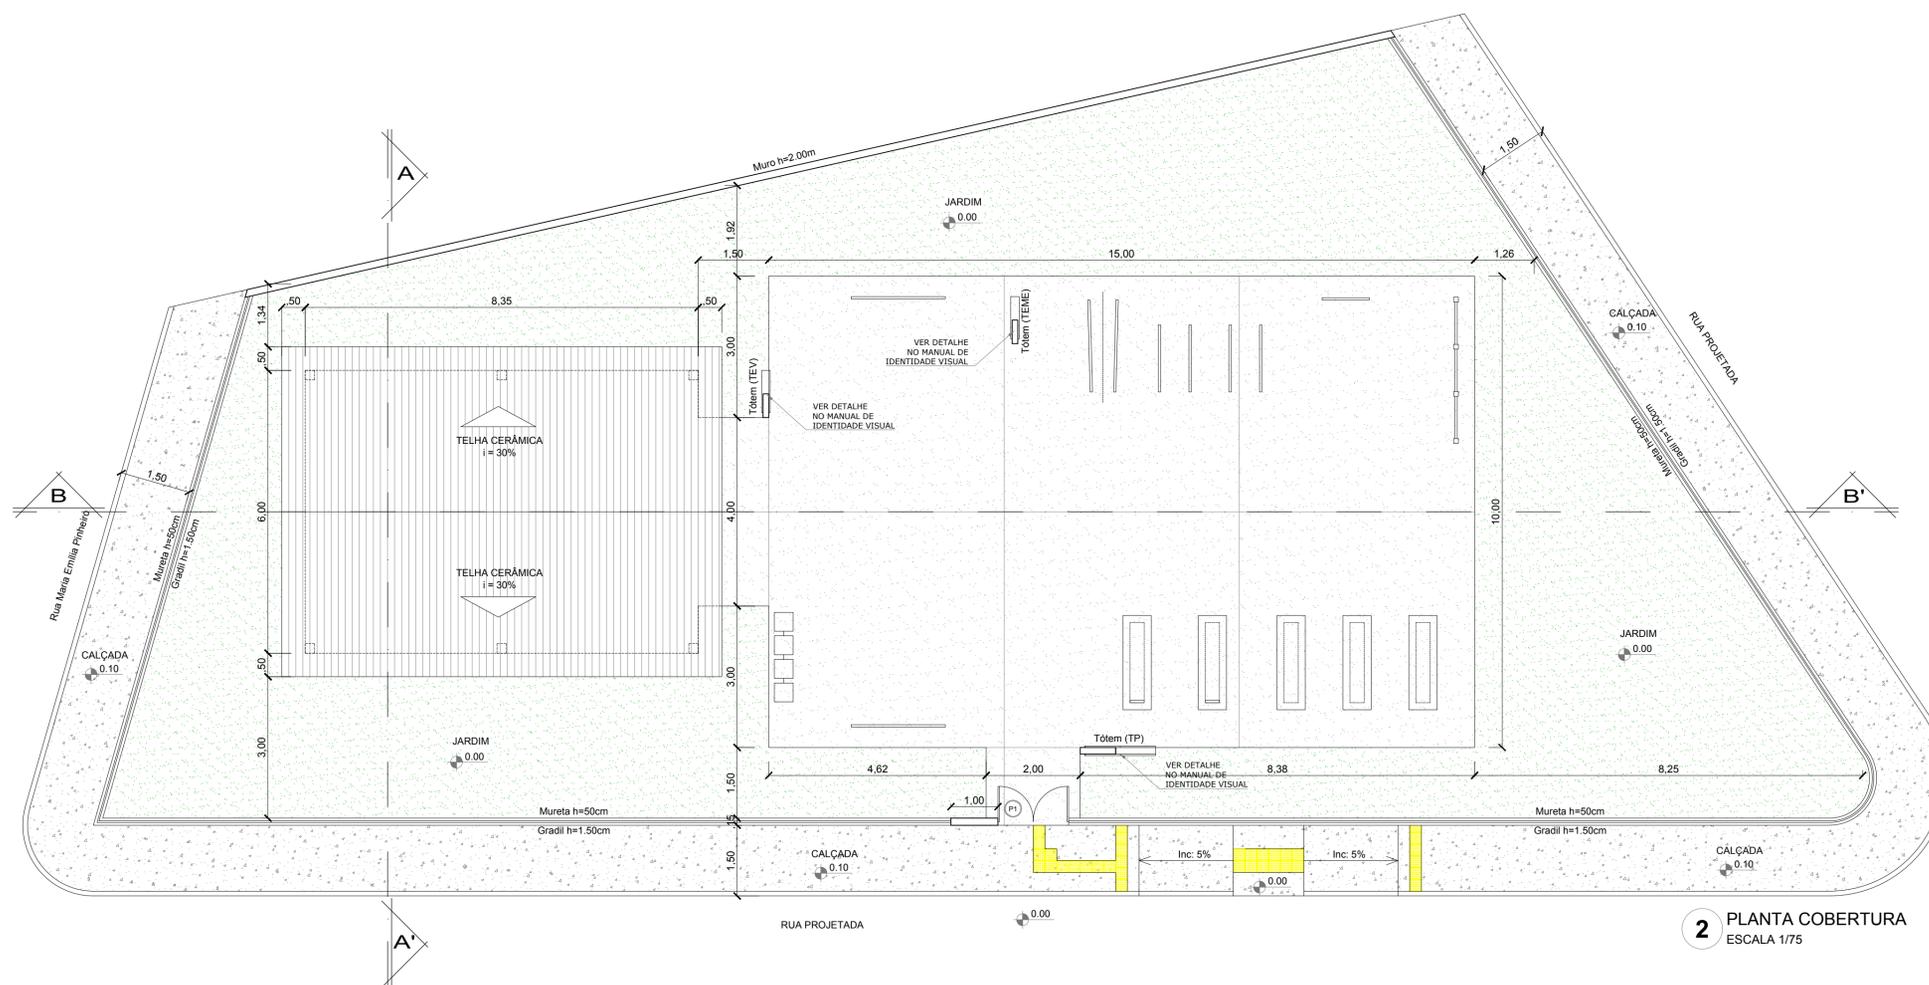

Obs: Conferir medidas no local.