

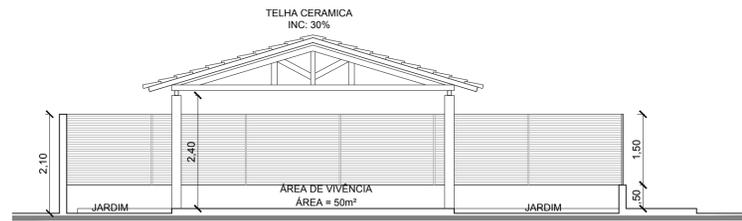


4 CORTE AA' ESCALA 1/75

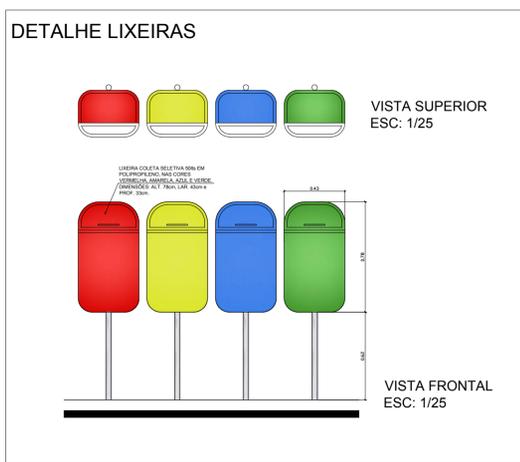

5 CORTE BB' ESCALA 1/75

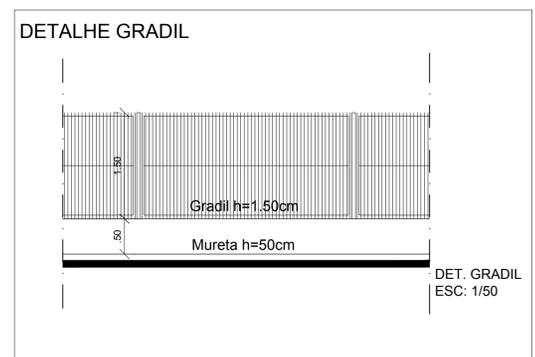

6 PERSPECTIVA ILUSTRATIVA S/ ESCALA



1 LOCALIZAÇÃO S/ ESCALA


QUADRO DE ÁREAS			
ÁREA DO TERRENO:	562,33 m <sup>2</sup>	TAXA DE OCUPAÇÃO:	37,22 %
ÁREA CONSTRUÍDA:	209,32 m <sup>2</sup>	COEFICIENTE DE APROVEITAMENTO:	0,37
ÁREA PERMEÁVEL:	231,30 m <sup>2</sup>		

QUADRO DE ESQUADRIAS				
LEGENDA DE PORTAS				
REF.	Dimensões (cm)	Quantidade	TIPO	AMBIENTES
P1	150 x 200	01	02 folhas - de giro 90° Gradil de ferro	Acesso

ESPECIFICAÇÕES	
<input type="checkbox"/> PISO	1 - PISO CIMENTADO COM JUNTA DE DILATAÇÃO 2 - CIMENTADO CALÇADA 3 - GRAMADO 4 - PISO TÁTIL DIRECIONAL 25x25cm 5 - PISO TÁTIL DE ALERTA 25x25cm
<input type="checkbox"/> PAREDE	1 - PINTURA ACRÍLICA EXTERNA (TONALIDADE BRANCO) SOBRE MASSA CORRIDA 2 - CONCRETO APARENTE
<input type="checkbox"/> TETO	1 - MADEIRAMENTO APARENTE

LEGENDA ESPECIFICAÇÃO DE PISOS		
TIPO		ÁREA
	PISO CIMENTADO C/ JUNTA DE DILATAÇÃO	209,32 m <sup>2</sup>
	PISO CIMENTADO CALÇADA	97,97 m <sup>2</sup>
	GRAMADO	231,30 m <sup>2</sup>
	PISO PODOTÁTIL PRÉ-MOLDADO ("ALERTA" - 25 x 25 cm - COR MARELO)	28 unidades ou 1,75 m <sup>2</sup>
	PISO PODOTÁTIL PRÉ-MOLDADO ("DIRECIONAL" - 25 x 25 cm - COR AMARELO)	07 unidades ou 0,44 m <sup>2</sup>

DETALHE EQUIPAMENTOS

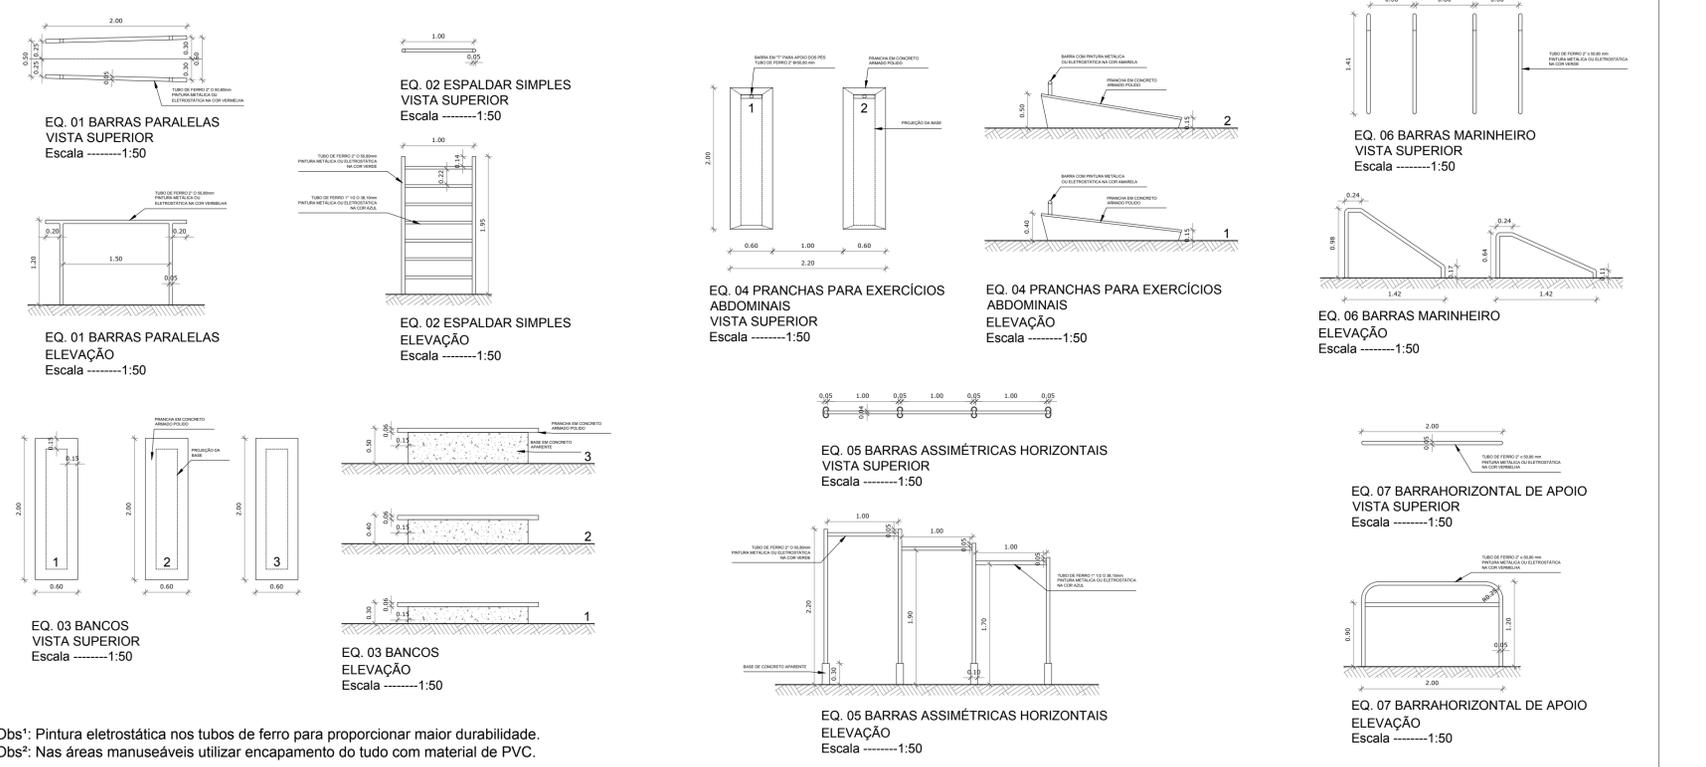

Obs<sup>1</sup>: Pintura eletrostática nos tubos de ferro para proporcionar maior durabilidade.  
Obs<sup>2</sup>: Nas áreas manuseáveis utilizar encapamento do tudo com material de PVC.

Obs: Detalhamento dos equipamentos elaborados de acordo com modelos disponibilizados pelo ministério da Saúde.

Obs: Conferir medidas no local.

 <b>Prefeitura de Macaíba</b> SECRETARIA MUNICIPAL DE INFRAESTRUTURA	<b>SECRETARIA MUNICIPAL DE INFRAESTRUTURA</b>	
	<b>SETOR DE ENGENHARIA</b>	
	RUA: Dr. PEDRO MATOS Nº 310 - CENTRO - MACAÍBA/RN CEP: 59.280-000 FONE: 54.3271 - 6629 E-MAIL: engenharia@macaiba.m.gov.br	
	Nº DO PROC.: PAG.: ASS.: MAT.:	
EMPREENDIMENTO: ACADEMIA DA SAÚDE MODALIDADE BÁSICA		
ENDEREÇO: CAMPINAS, MACAÍBA/RN		
CONTEÚDO: CORTES, DETALHES, PERSPECTIVA ILUSTRATIVA		
TÍTULO: PROJETO ARQUITETÔNICO		PRANCHA
PROJETO: Arquiteto e Urbanista: Tiago T. de M. Gomes CAU Nº A87971-1	ESCALA: INDICADAS	<b>02/02</b>
DIGITALIZAÇÃO: TIAGO MAYA	DATA: ABRIL/2020	