
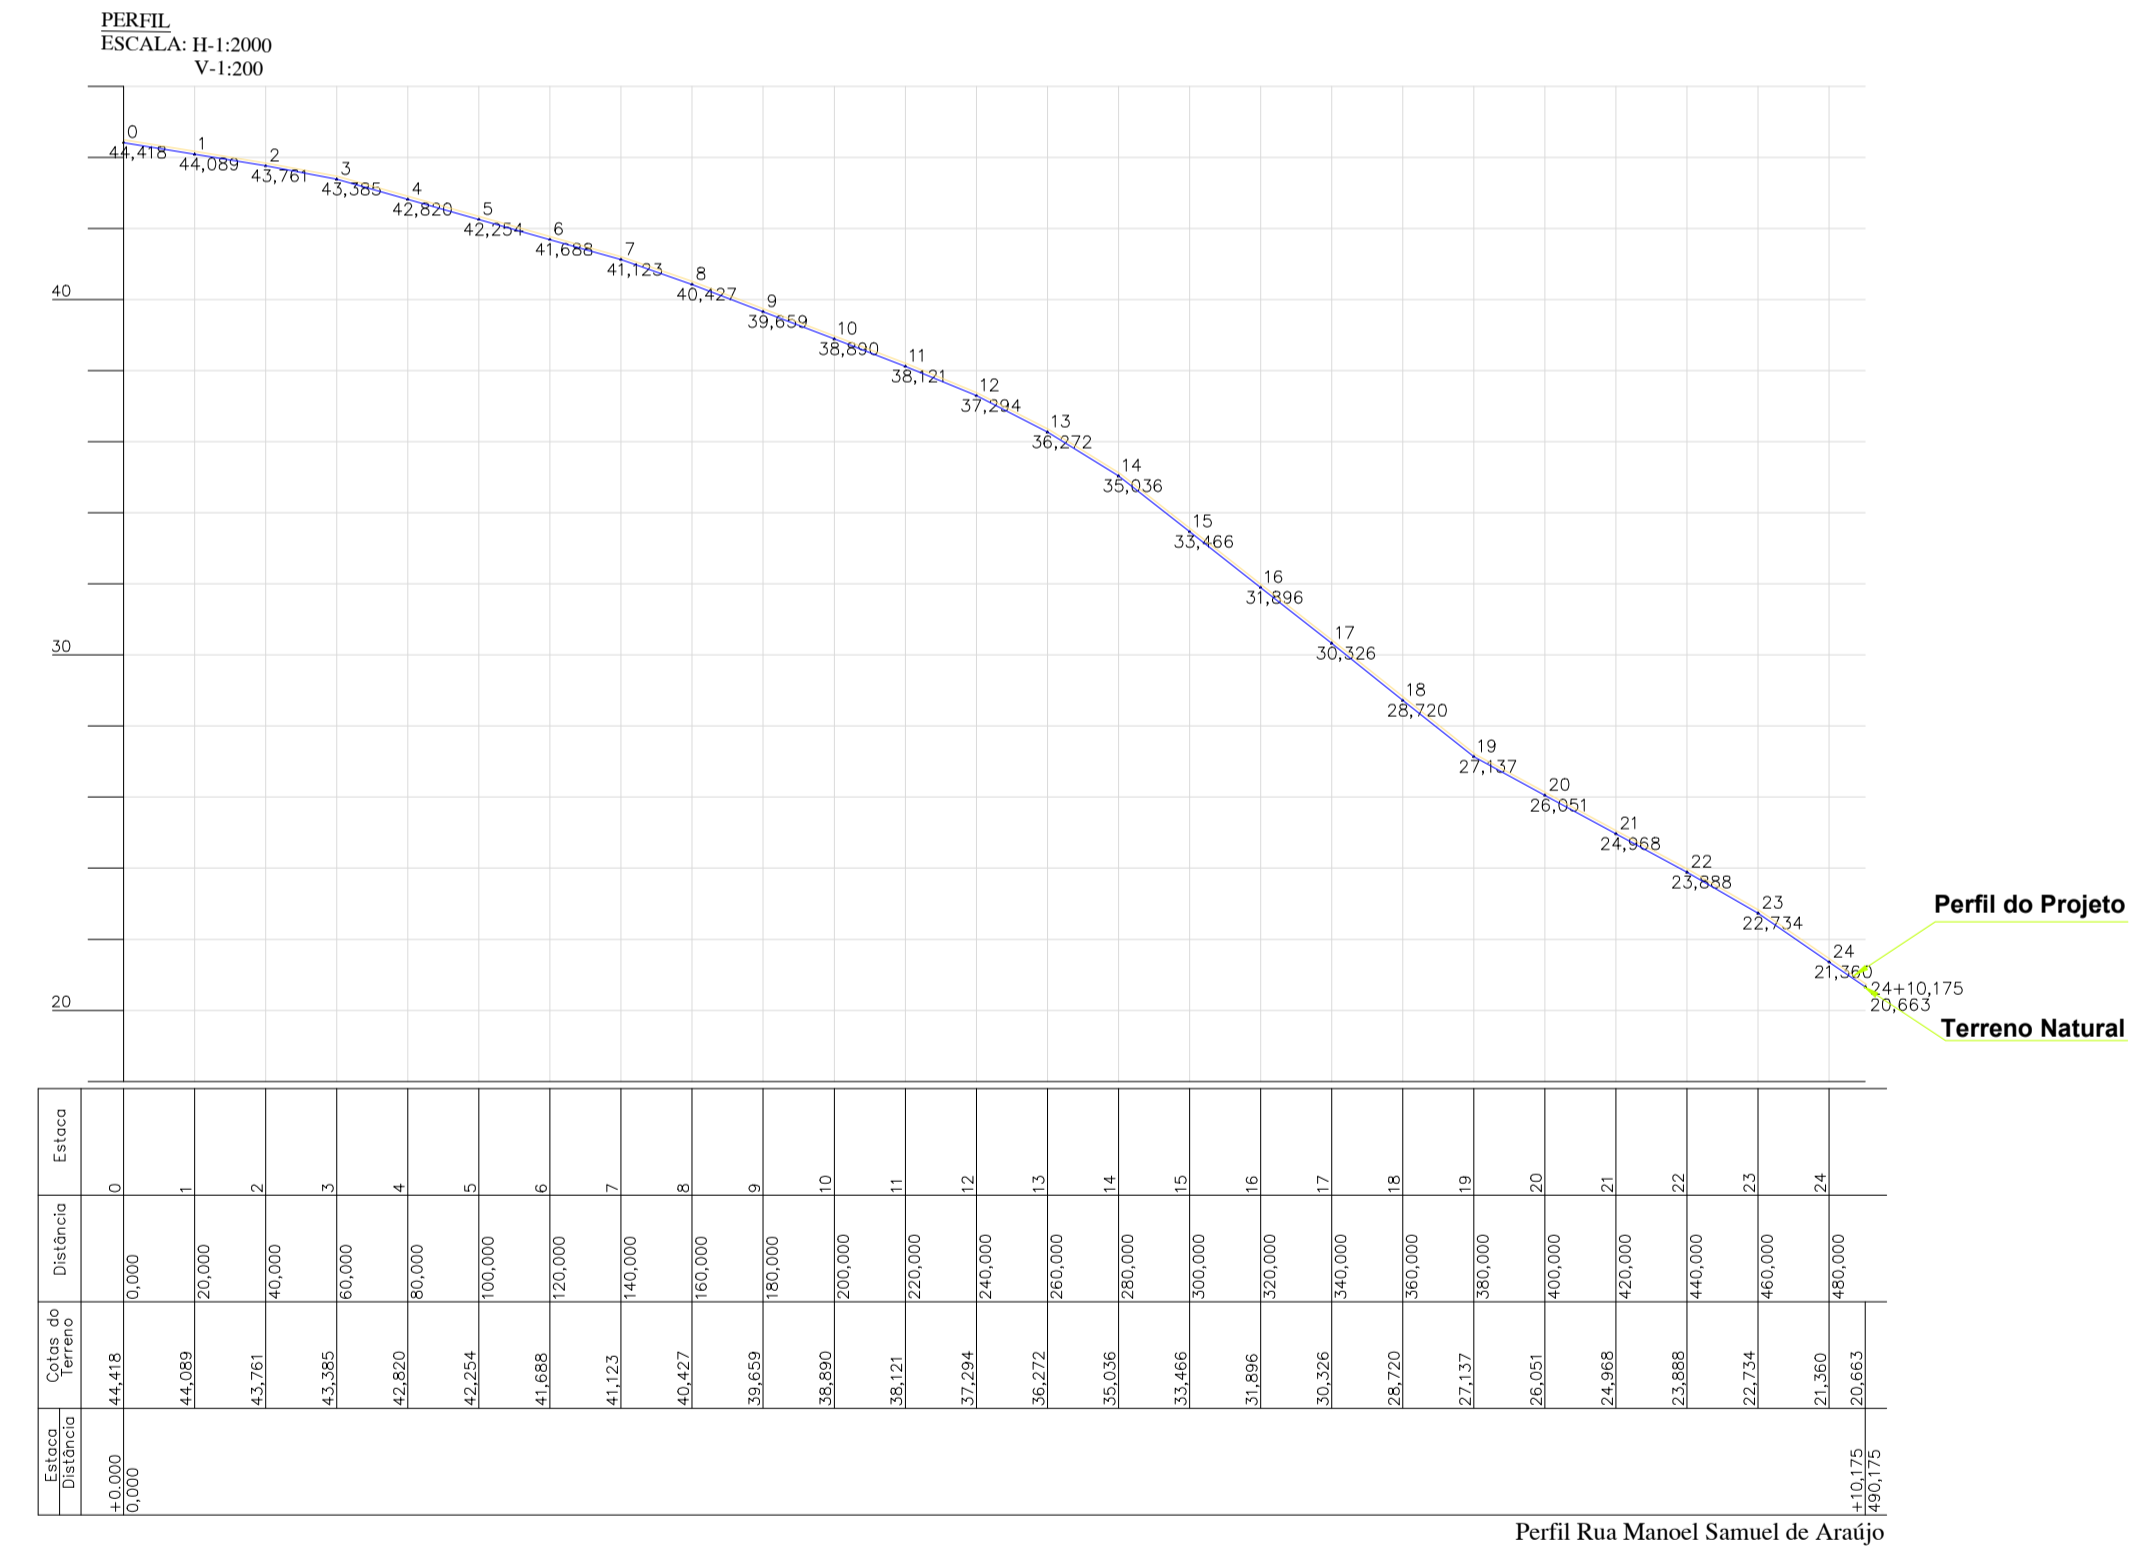


PLANTA DE LOCALIZAÇÃO  
Sem Escala

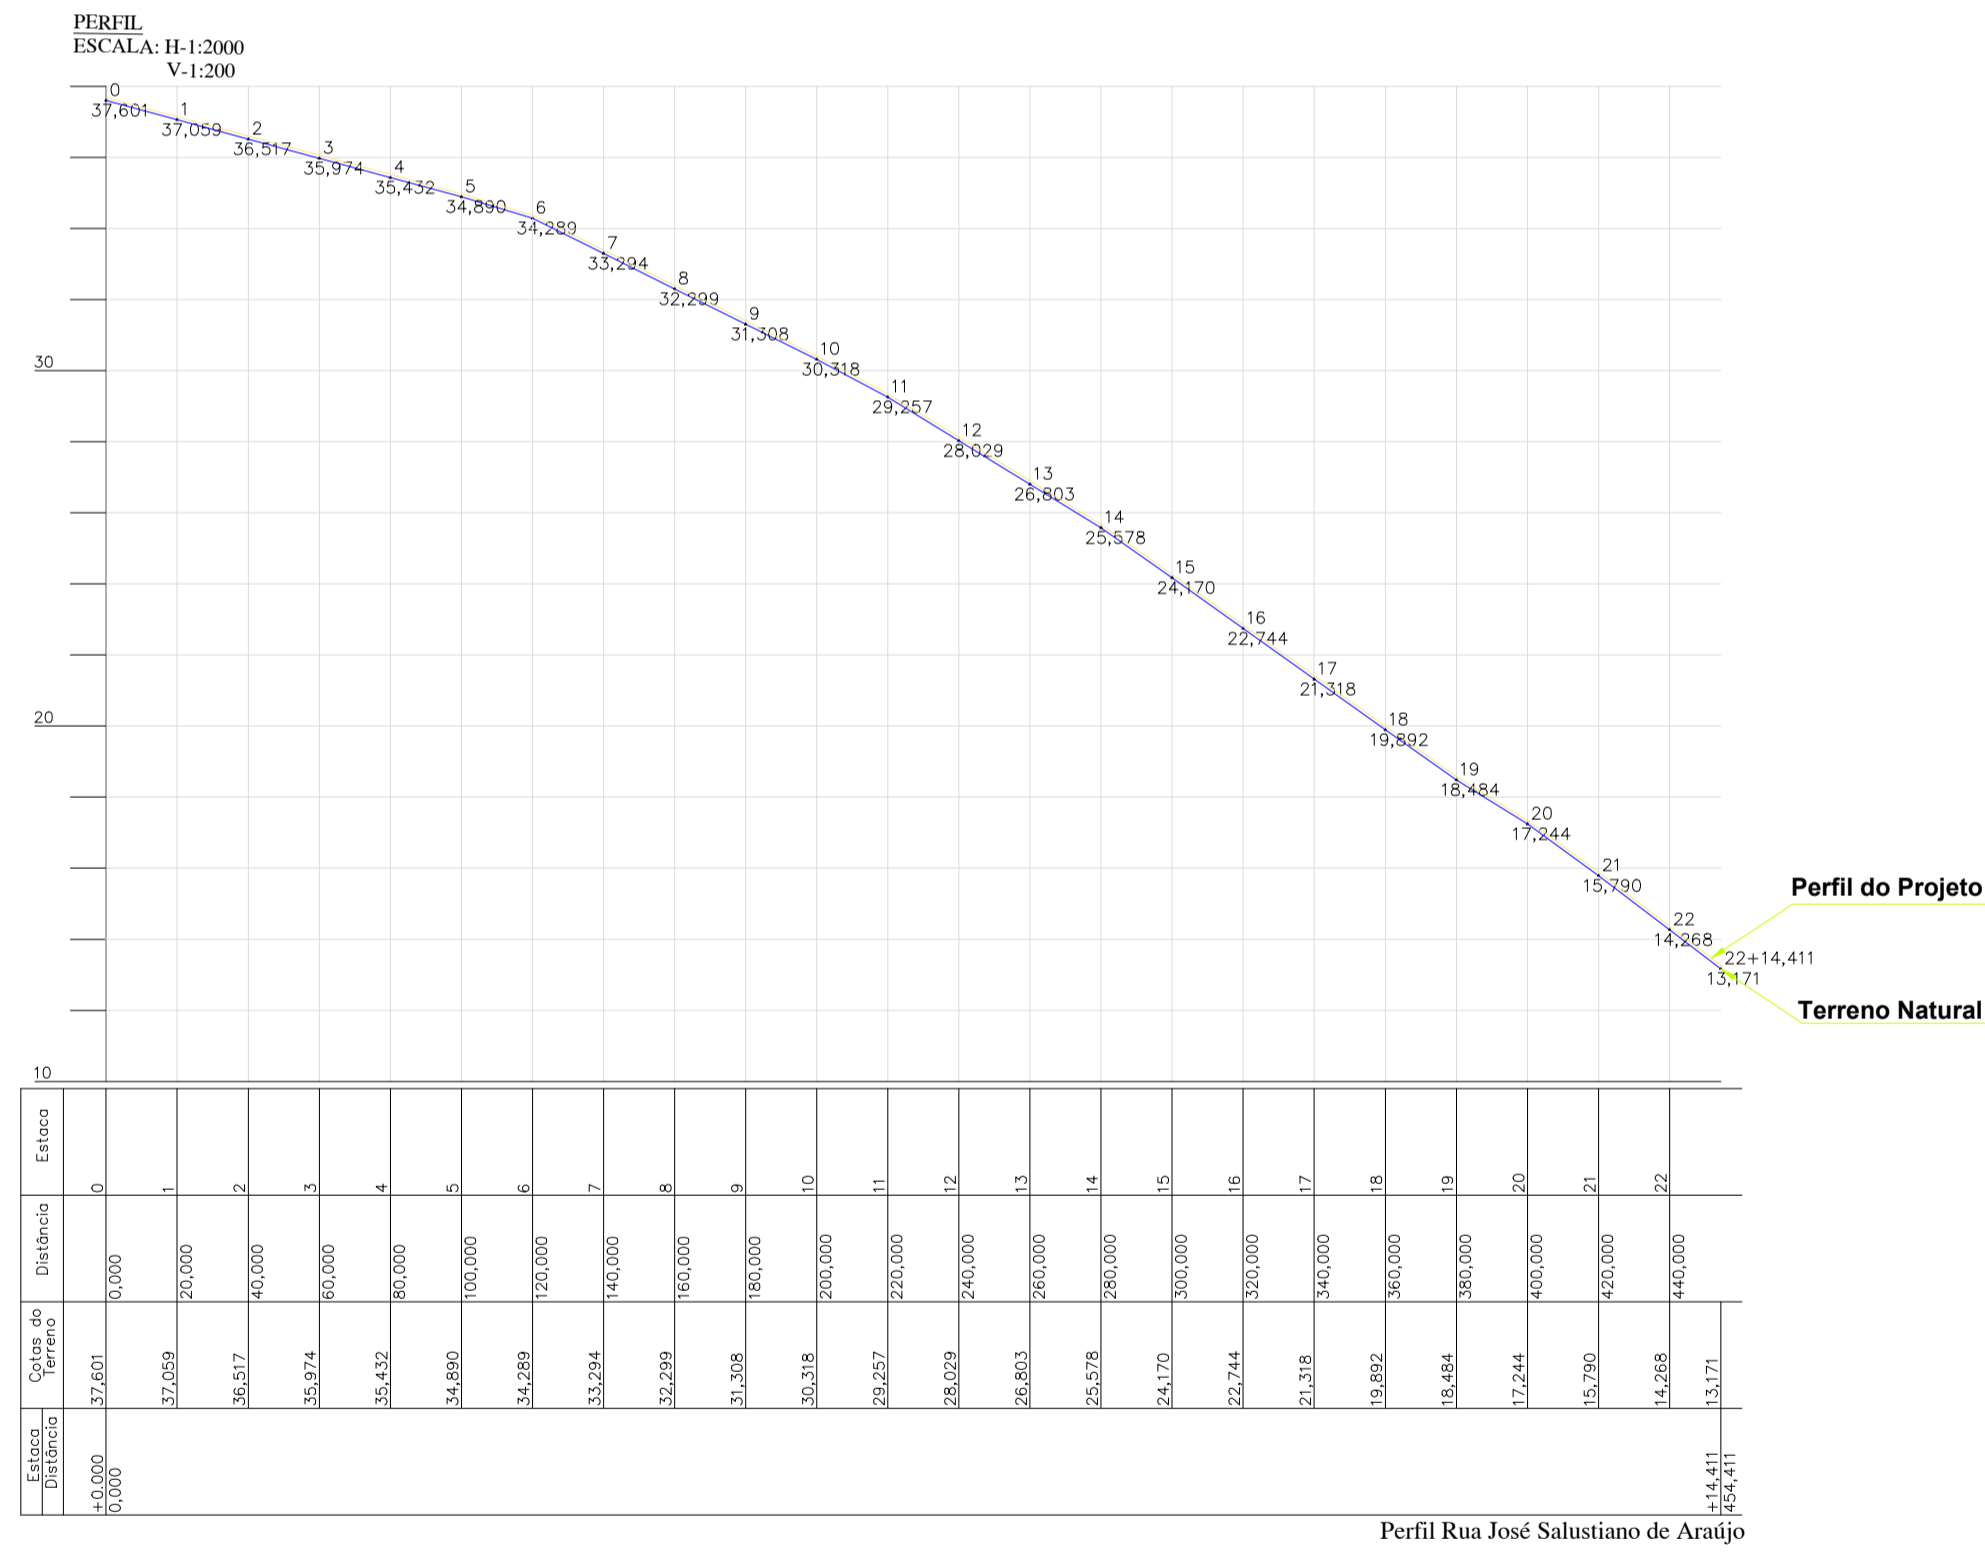

Obs: O perfil do projeto segue o perfil natural do solo das ruas a serem pavimentadas.

PERFIS LONGITUDINAIS DAS RUAS  
ESC.: 1/1000

**SECRETARIA MUNICIPAL DE INFRAESTRUTURA**

**SETOR DE ENGENHARIA**

SETOR: ENGENHARIA

Nº DO PROC.:

PAG.:

ASS.:

MAT.:

RUA: Dr. PEDRO MATOS Nº 310 - CENTRO - MACAÍBA/RN

CEP: 59.280-000 FONE: 84 3271 - 6629

E-MAIL: engenharia@macaiba.m.gov.br

EMPREENDIMENTO: PAVIMENTAÇÃO EM PARALELEPÍPEDO E CONSTRUÇÃO DE CALÇADAS EM DIVERSAS RUAS NO MUNICÍPIO DE MACAÍBA/RN

ENDEREÇO: DIVERSAS RUAS NO BAIRRO FERREIRO TORTO, MACAÍBA/RN

CONTEÚDO: PERFIS NATURAIS DAS RUAS DOS PROJETOS E DETALHAMENTO

TÍTULO: PAVIMENTAÇÃO EM PARALELEPÍPEDO E CONSTRUÇÃO DE CALÇADAS

PRANCHA

PROJETO: ENGENHEIRO CIVIL: Fagner Miguel da Silva CREA Nº 211881096-2

ESCALA: INDICADAS

DIGITALIZAÇÃO: ANDRE IRINEU

DATA: JULHO/2020

02/07