


Corte B-B
escala 1:50

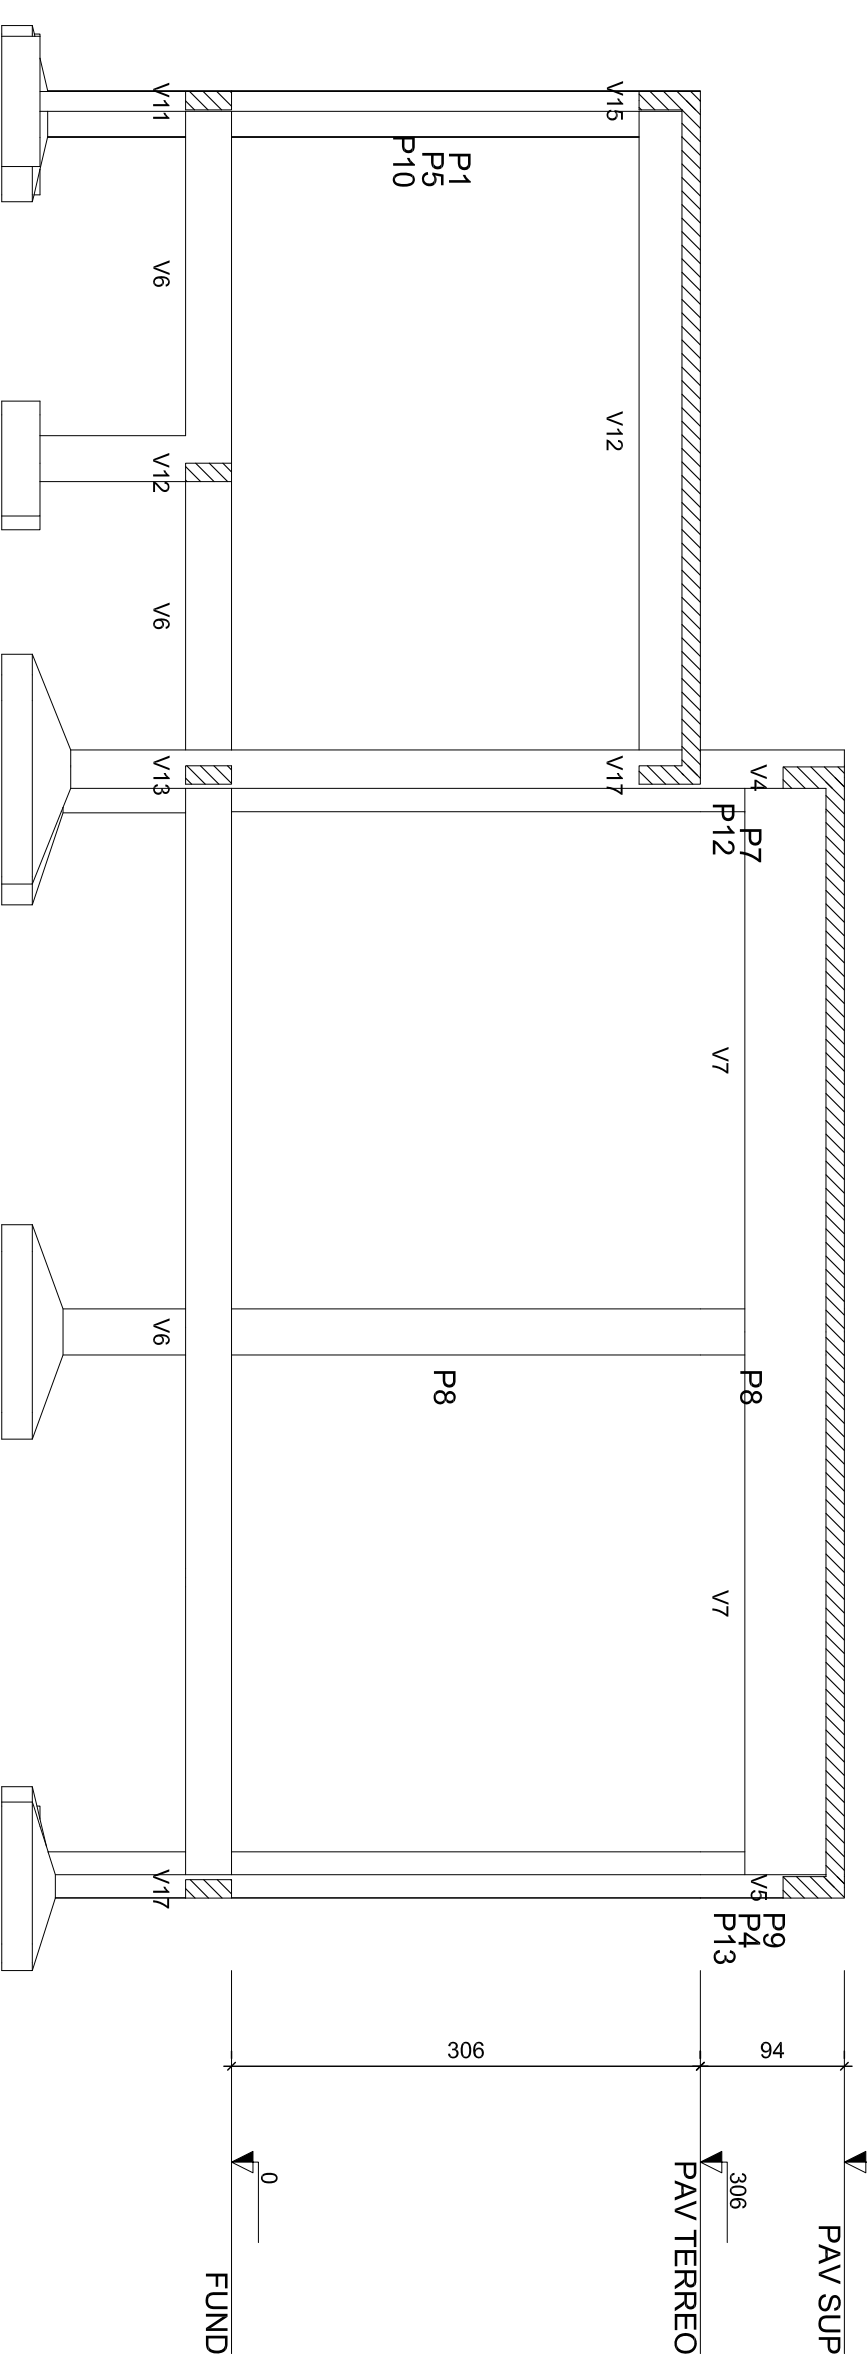

Corte A-A
escala 1:50

SECRETARIA MUNICIPAL DE INFRAESTRUTURA	
SETOR DE ENGENHARIA	
SETOR ENGENHARIA	
Nº DO PROJ.:	
PÁG.:	
ASS.:	
MA T.:	
EMPREENHIMENTO:	CENTRO DE OPERAÇÕES INTEGRADA - COI
EMBARGO:	AV. MÔNICA DANFAS, Nº 34, CENTRO, MACAEBAN
CONTEÚDO:	MAQUETE 3D E CORTES
TÍTULO:	PROJETO ESTRUTURAL
PROJETO:	ARZOR GOMES FERREIRA
DIGITALIZAÇÃO:	CRISTIANE T. ZENETTI
DATA:	Agosto/2021
FRANQUIA:	10/10