


NOTAS GERAIS


- 1 - DIMENSÕES E ELEVAÇÕES EM CENTÍMETRO
- 2 - TAXA ADMISSÍVEL DO TERRENO 1,0kg/cm² (Estimada)

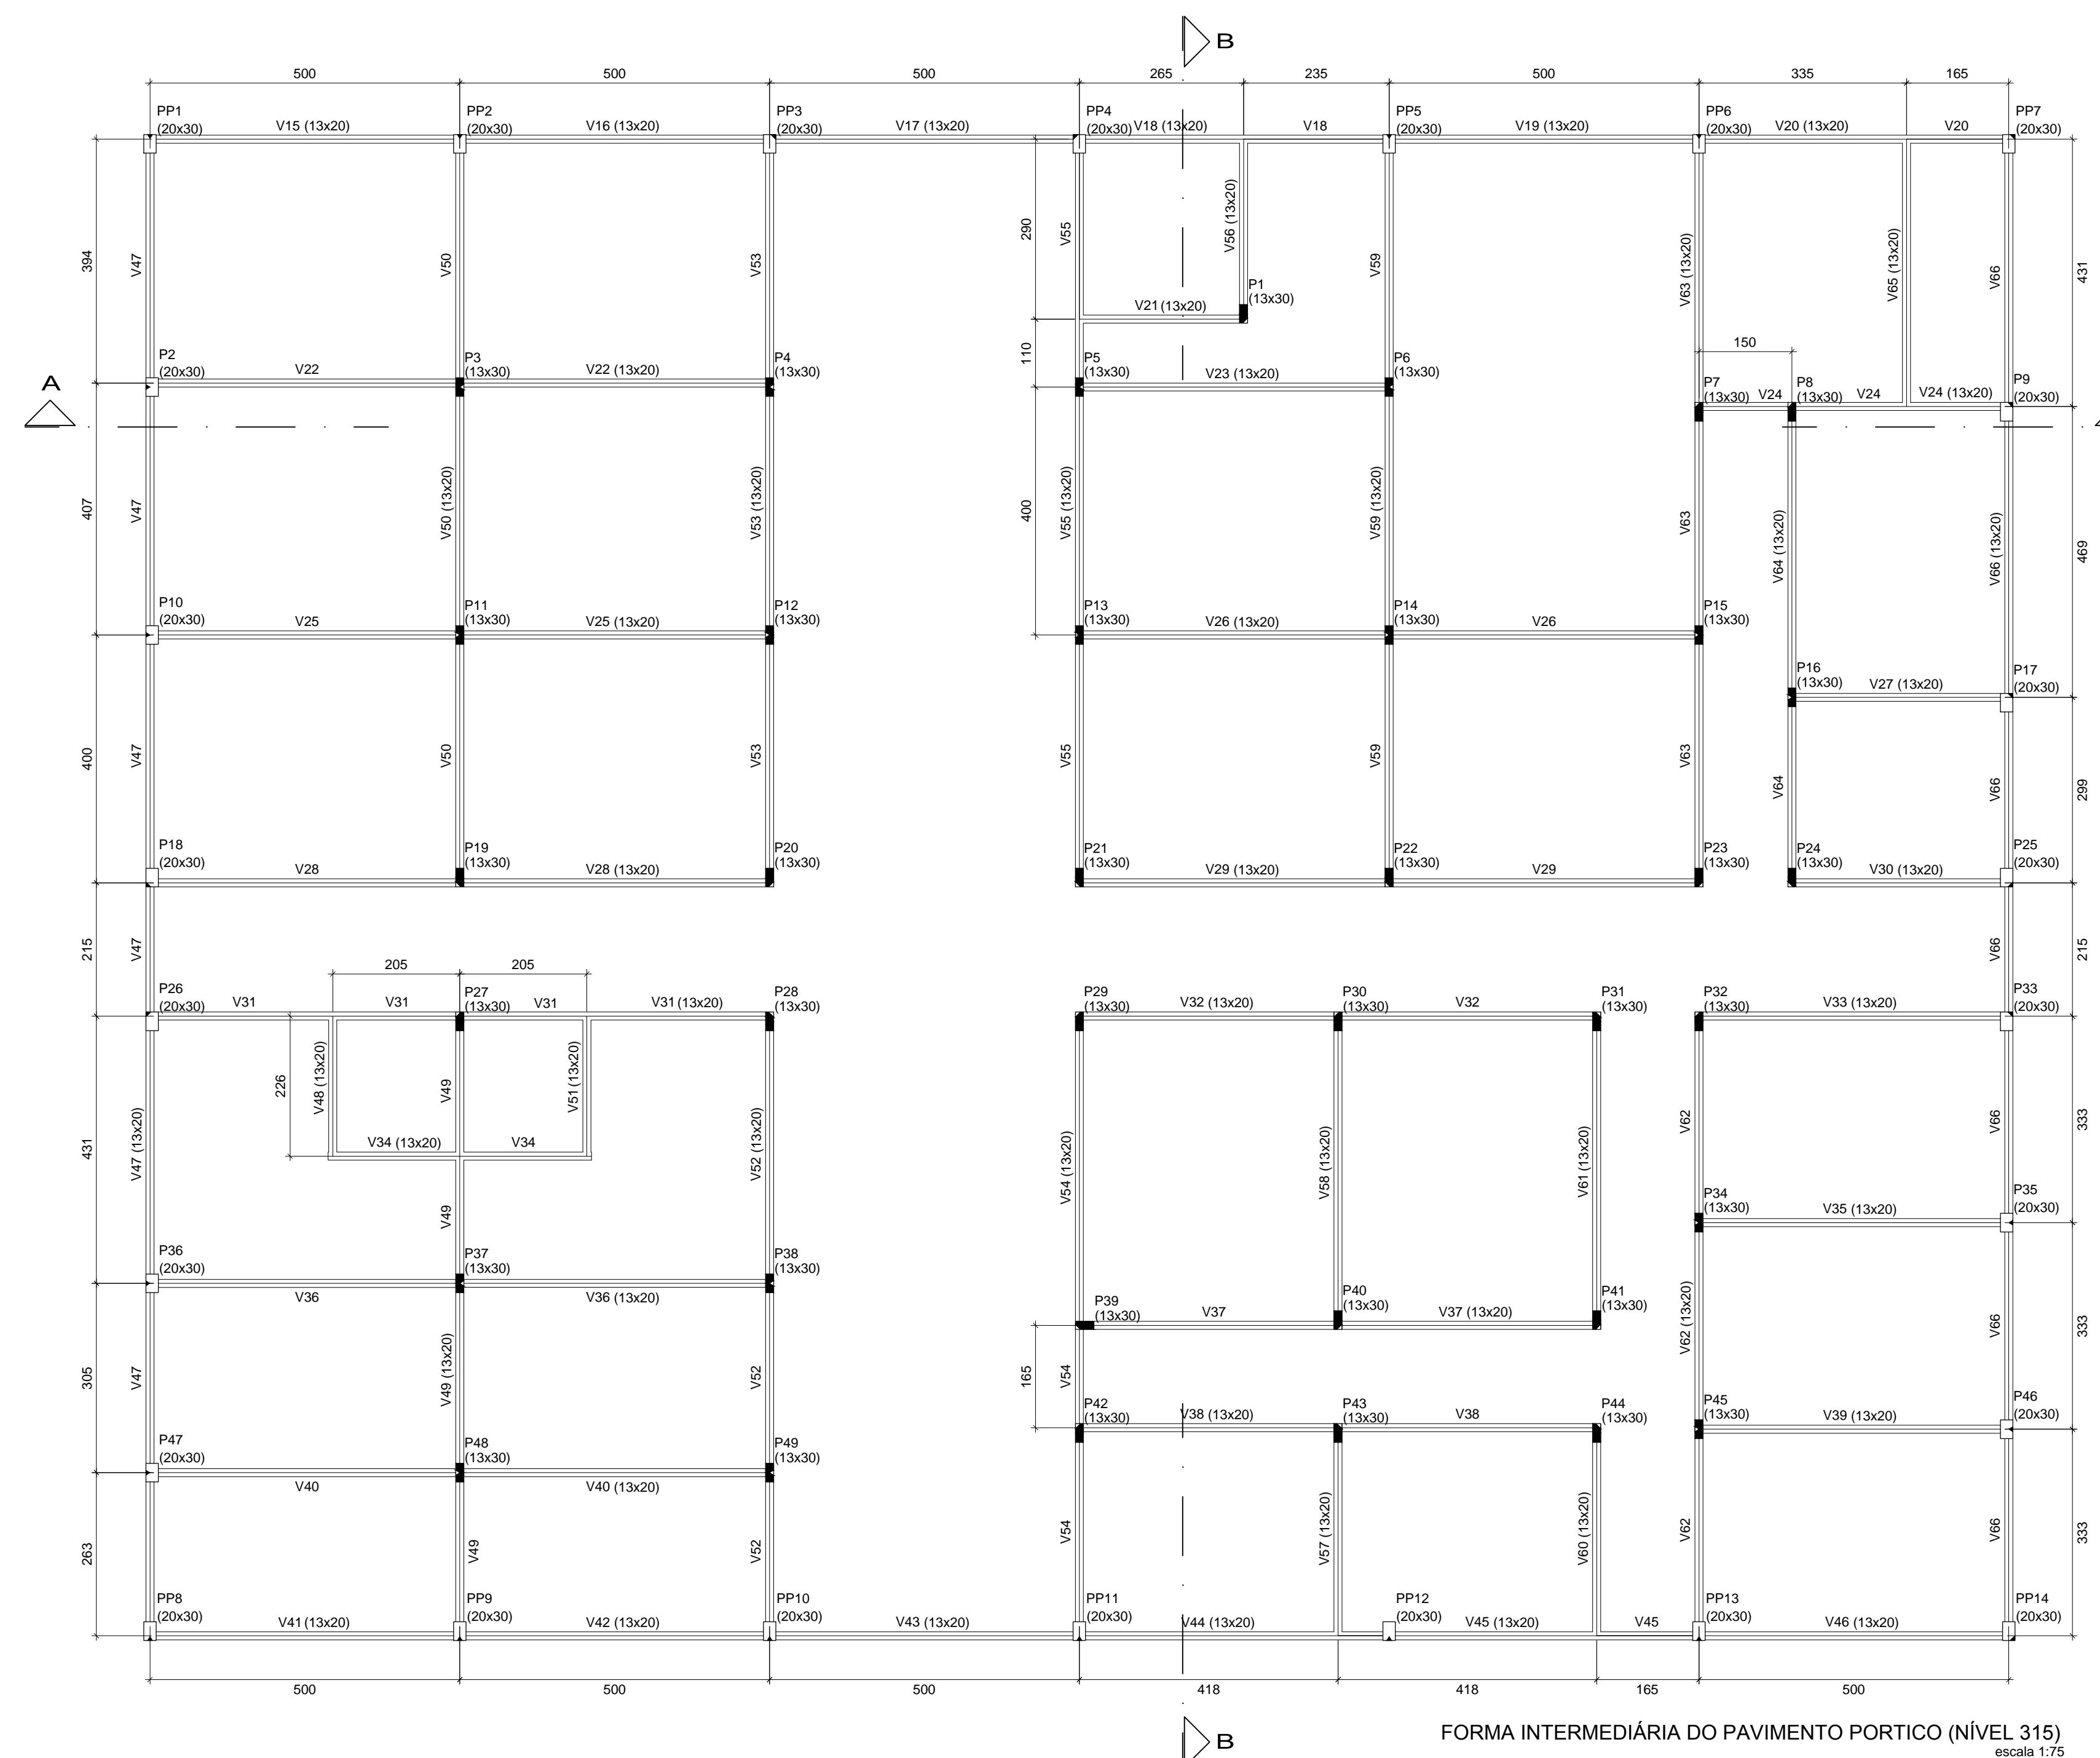

FORMA INTERMEDIÁRIA DO PAVIMENTO PORTICO (NÍVEL 315)
escala 1:75

Nome	Seção (cm)	Elevação (cm)	Nível (cm)
V15	13x20	0	315
V16	13x20	0	315
V17	13x20	0	315
V18	13x20	0	315
V19	13x20	0	315
V20	13x20	0	315
V21	13x20	0	315
V22	13x20	0	315
V23	13x20	0	315
V24	13x20	0	315
V25	13x20	0	315
V26	13x20	0	315
V27	13x20	0	315
V28	13x20	0	315
V29	13x20	0	315
V30	13x20	0	315
V31	13x20	0	315
V32	13x20	0	315
V33	13x20	0	315
V34	13x20	0	315
V35	13x20	0	315
V36	13x20	0	315
V37	13x20	0	315
V38	13x20	0	315
V39	13x20	0	315
V40	13x20	0	315
V41	13x20	0	315
V42	13x20	0	315
V43	13x20	0	315
V44	13x20	0	315
V45	13x20	0	315
V46	13x20	0	315
V47	13x20	0	315
V48	13x20	0	315
V49	13x20	0	315
V50	13x20	0	315
V51	13x20	0	315
V52	13x20	0	315
V53	13x20	0	315
V54	13x20	0	315
V55	13x20	0	315
V56	13x20	0	315
V57	13x20	0	315
V58	13x20	0	315
V59	13x20	0	315
V60	13x20	0	315
V61	13x20	0	315
V62	13x20	0	315
V63	13x20	0	315
V64	13x20	0	315
V65	13x20	0	315
V66	13x20	0	315

Características dos materiais	
1x	Ecs
(kgf/cm²)	(kgf/cm²)
300	268384

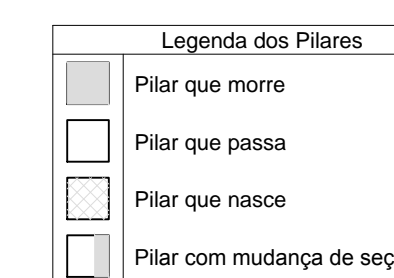

REVISÕES	DATA	VISTO
5		
4		
3		
2		
1		

PROPRIETÁRIO:	Prefeitura Municipal de Macaíba
OBRA:	Complexo Esportivo de Macaíba
ENDEREÇO:	Rua José Coelho, Vila Olímpica-Macaíba/RN
AUTOR DO PROJETO:	Engº Manoel Beneditos Filho

PROPRIETÁRIO:	Prefeitura de Macaíba
AUTOR DO PROJETO:	Manoel Beneditos Filho
CREA:	2100942603

EMPROTEC
ENGENHARIA
PROJETANDO O FUTURO

EMPRESA DE PROJETOS TÉCNICOS E
CONSTRUÇÃO CIVIL LTDA

CNPJ: 16.960.460/0001-10
AVENIDA JOSÉ FERREIRA DE MEDEIROS, 188, 3 A 1
SANTA CRUZ/RN - CEP: 59.200-000
TEL: (94) 3291-2220/346-1735
E-MAIL: emprotecengenharia@gmail.com

<p>PREFEITURA MUNICIPAL DE MACAÍBA</p> <p>SECRETARIA MUNICIPAL DE INFRAESTRUTURA</p> <p>Setor de Engenharia</p> <p>Rua Dr. Pedro Maciel, 310, Centro-Macaíba/RN - CEP: 59280-000</p>		<p>4^{EST} 15</p>
<p>Projeto Estrutural com Fundações</p> <p>CONTEÚDO: Alçamento Vigamento Intermediário</p>	<p>DESENHO: Beneditos</p> <p>ÁREA: 733,86 m²</p> <p>ESCALA: Indicada</p> <p>DATA: Jan / 2019</p>	