



PLANTA SITUAÇÃO E LOCAÇÃO
RUA MADALENA RODRIGUES
ESC.: 1/1000

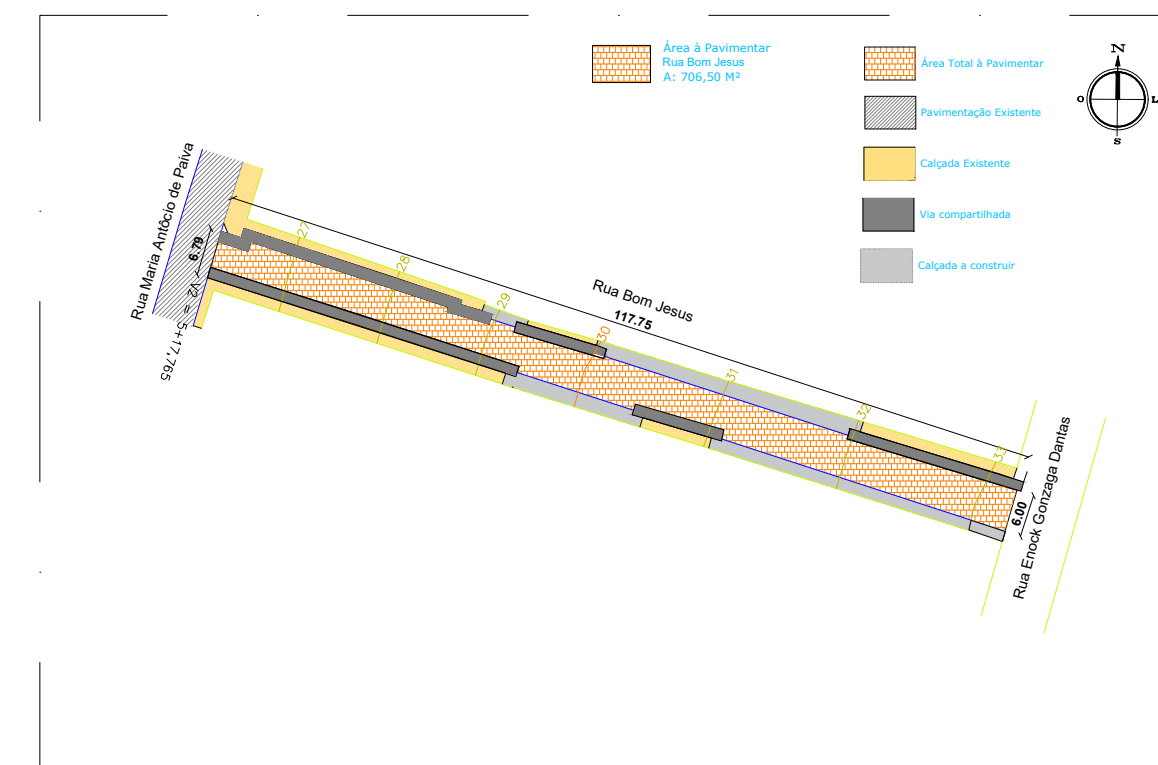

PLANTA SITUAÇÃO E LOCAÇÃO
RUA BOM JESUS
ESC.: 1/1000

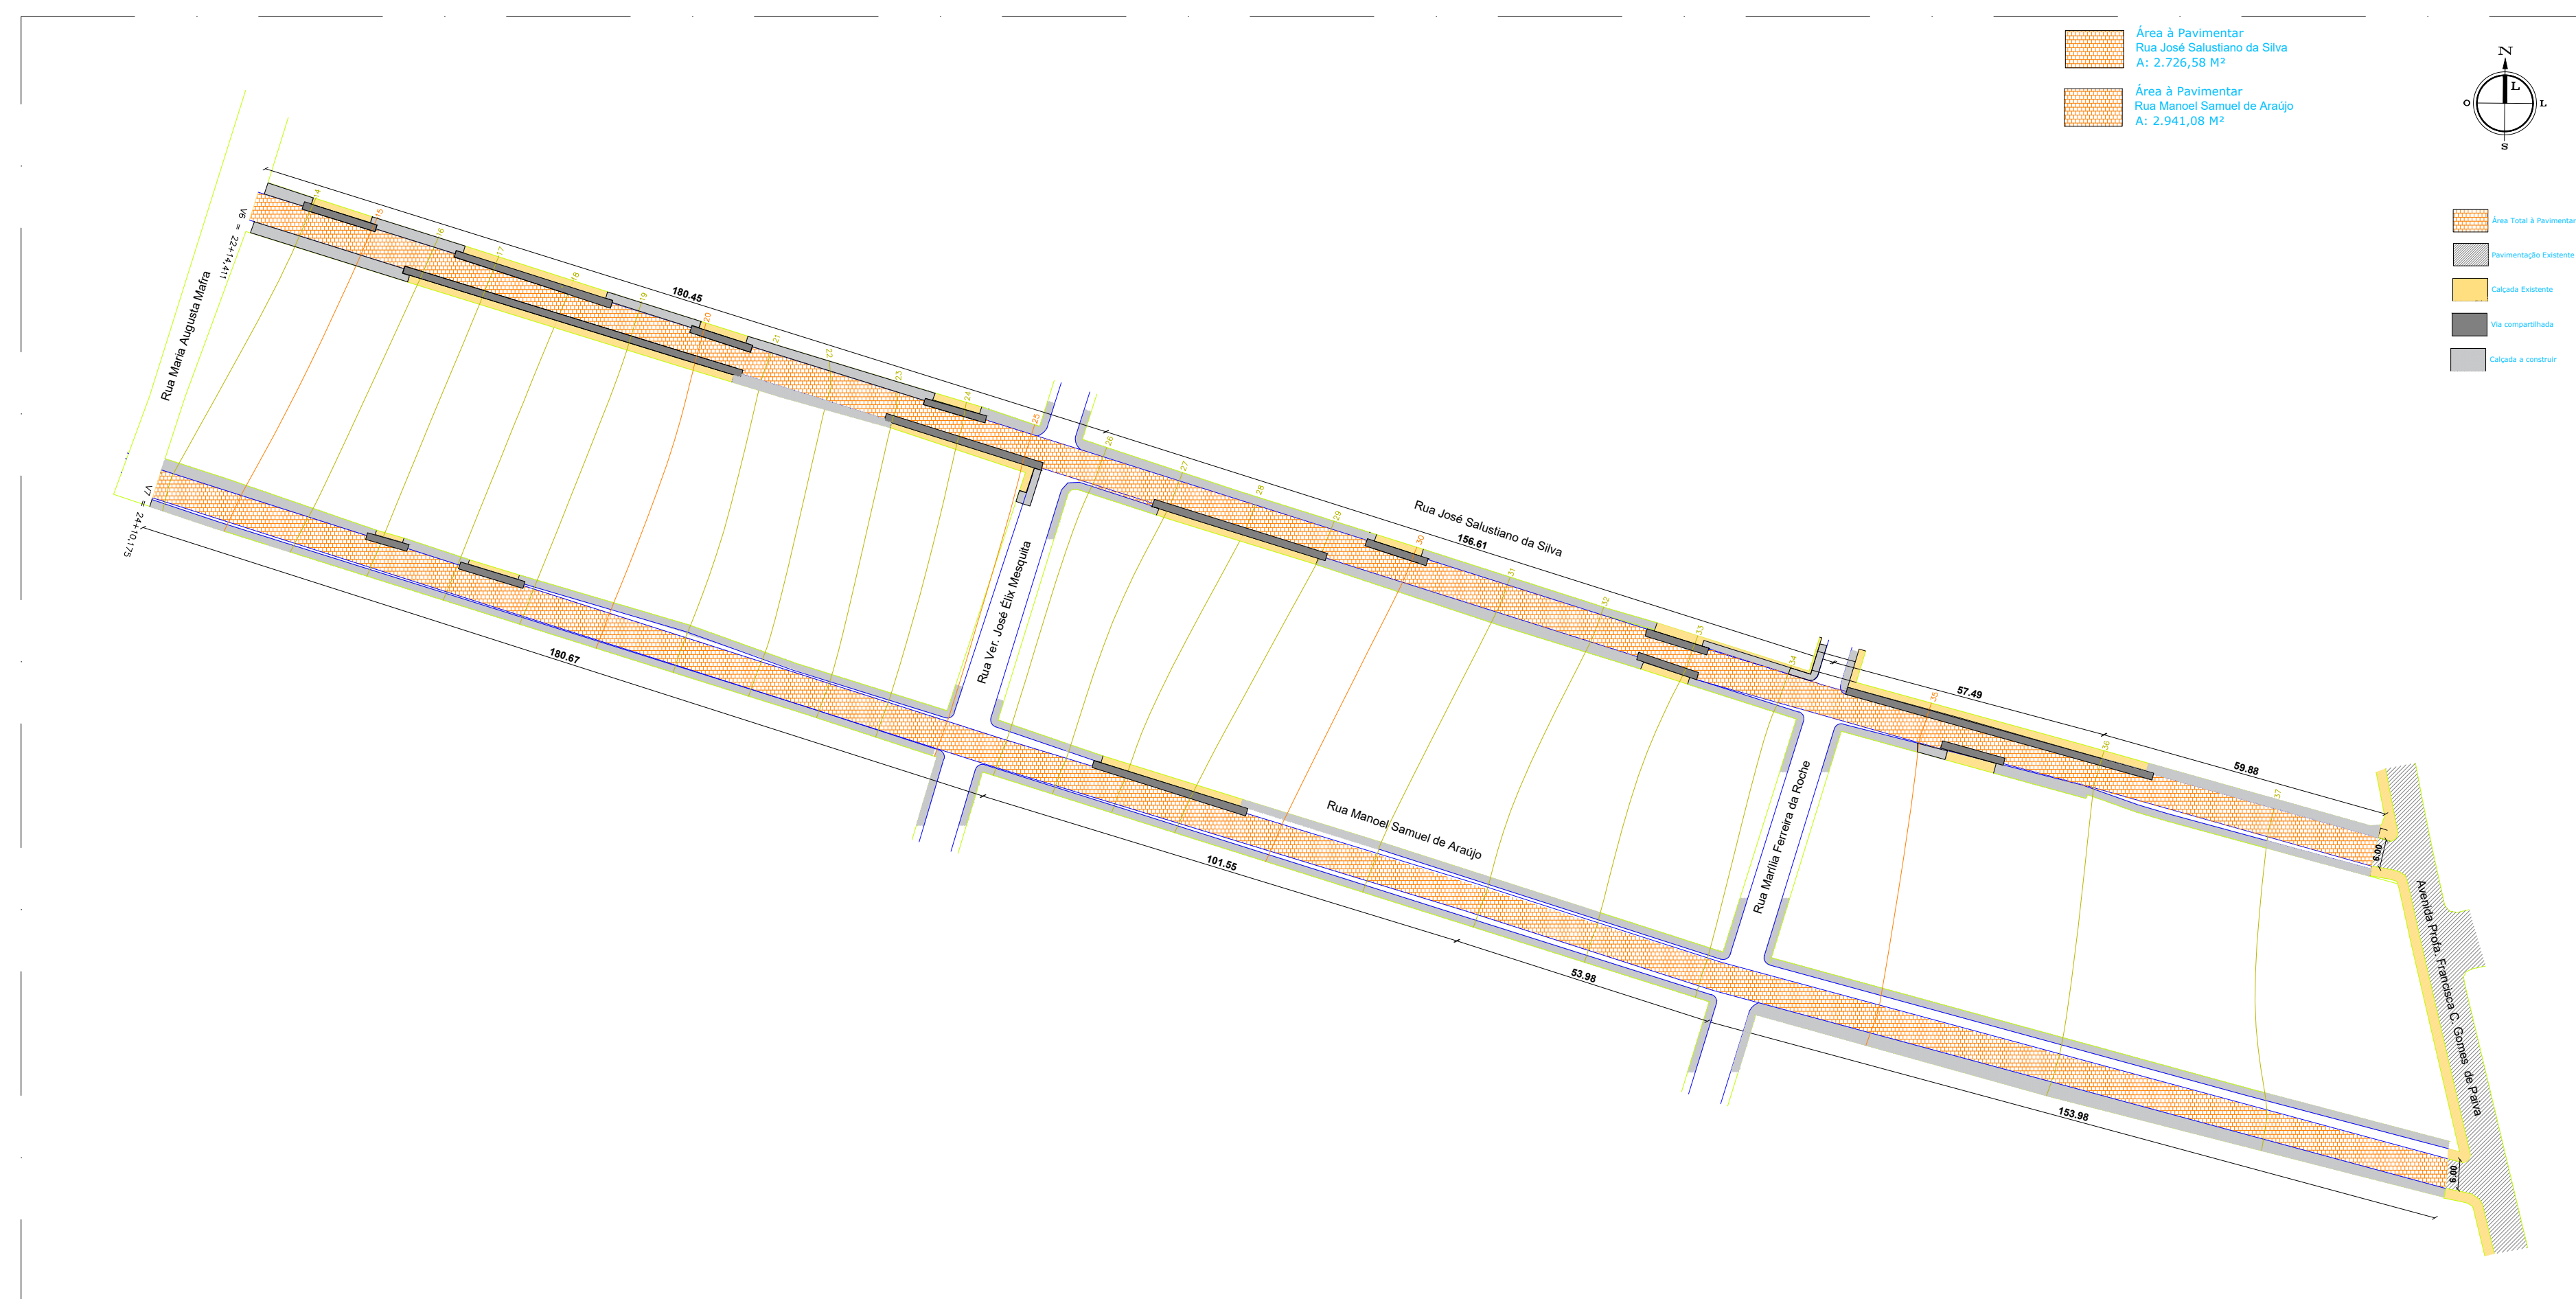

PLANTA SITUAÇÃO E LOCAÇÃO
RUA JOSÉ SALUSTIANO DA SILVA E A
RUA MANOEL SAMUEL DE ARAÚJO
ESC.: 1/1000



PLANTA DE LOCALIZAÇÃO
Sem Escala

COORDENADAS			
INÍCIO		FINAL	
RUA MANOEL SAMUEL DE ARAUJO			
LATITUDE	5°51'58,40"	LATITUDE	5°51'53,93"
LONGITUDE	35°20'6,54"	LONGITUDE	35°20'21,28"
RUA JOSÉ SALUSTIANO DA SILVA			
LATITUDE	5°51'56,52"	LATITUDE	5°51'52,19"
LONGITUDE	35°20'6,82"	LONGITUDE	35°20'20,75"
RUA BOM JESUS			
LATITUDE	5°51'49,76"	LATITUDE	5°51'48,66"
LONGITUDE	35°20'8,89"	LONGITUDE	35°20'12,45"
RUA MADALENA RODRIGUES			
LATITUDE	5°51'38,44"	LATITUDE	5°51'37,78"
LONGITUDE	35°20'12,14"	LONGITUDE	35°20'14,15"

DETALHES
ESC.: 1/75



**SECRETARIA MUNICIPAL
DE INFRAESTRUTURA**

SETOR: ENGENHARIA

SETOR DE ENGENHARIA

Nº DO PROC.:

PAG.:

ASS.:

MAT.:

RUA: Dr. PEDRO MATOS Nº 310 - CENTRO - MACAÍBA/RN
CEP: 59.280-000 FONE: 84 3271 - 6629
E-MAIL: engenharia@macaiba.m.gov.br

EMPREENDIMENTO: PAVIMENTAÇÃO EM PARALELEPÍEDO E CONSTRUÇÃO DE CALÇADAS
EM DIVERSAS RUAS NO MUNICÍPIO DE MACAÍBA/RN

ENDEREÇO:
DIVERSAS RUAS NO BAIRRO FERREIRO TORTO, MACAÍBA/RN

CONTEÚDO:
PLANTA SITUAÇÃO E LOCAÇÃO, LOCALIZAÇÃO, DETALHES

TÍTULO:
PAVIMENTAÇÃO EM PARALELEPÍEDO E CONSTRUÇÃO DE CALÇADAS

PRANCHA

PROJETO:
ENGENHEIRO CIVIL:
Fagner Miguel da Silva CREA Nº 211881096-2

ESCALA:
INDICADAS

01/07

DIGITALIZAÇÃO:
ANDRE IRINEU

DATA:
JULHO/2020