
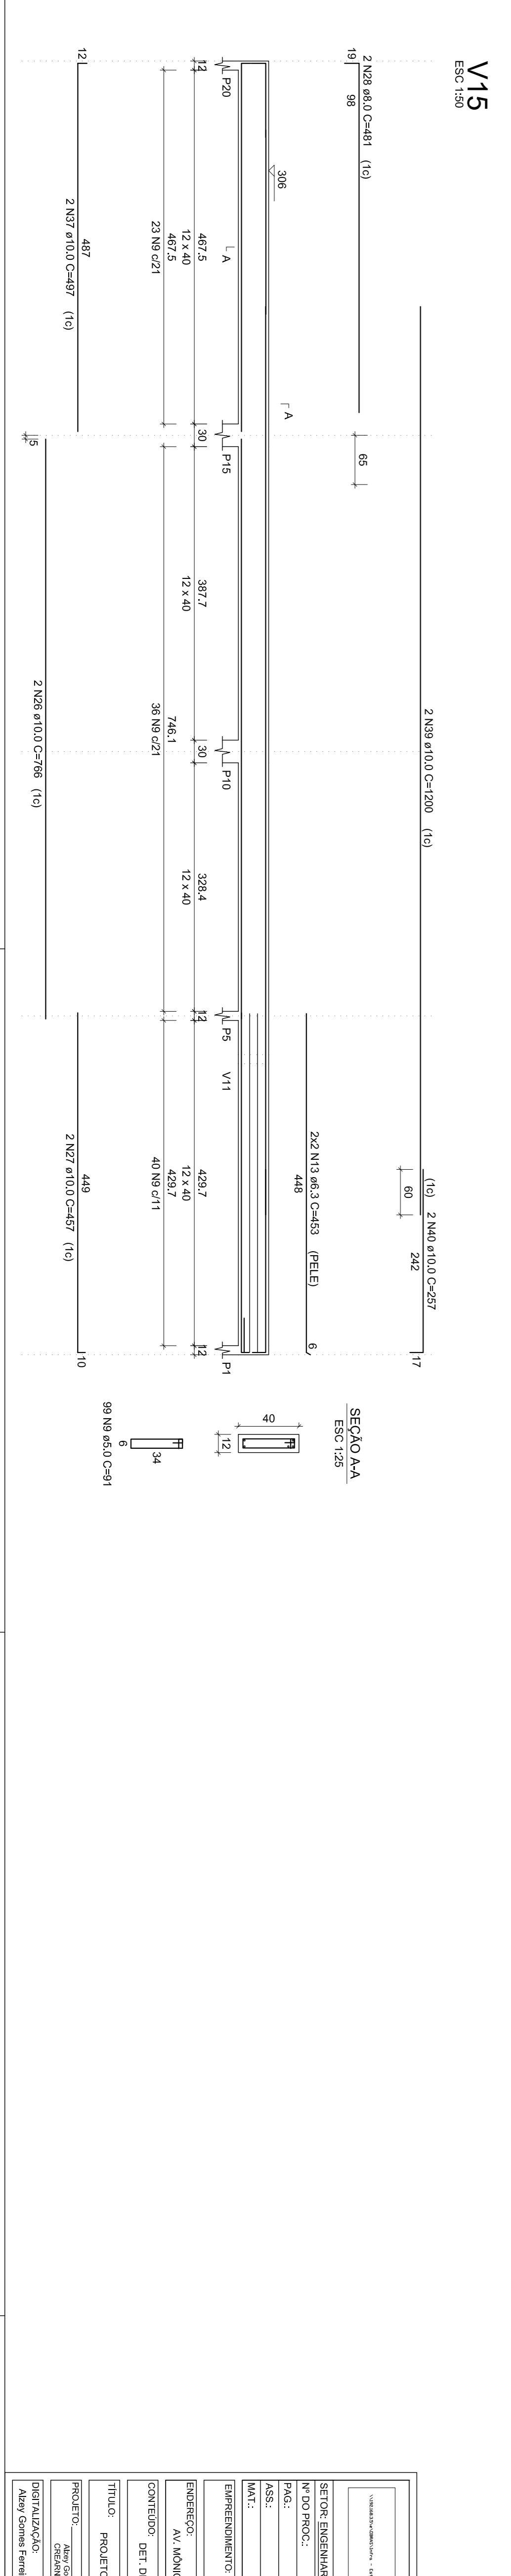
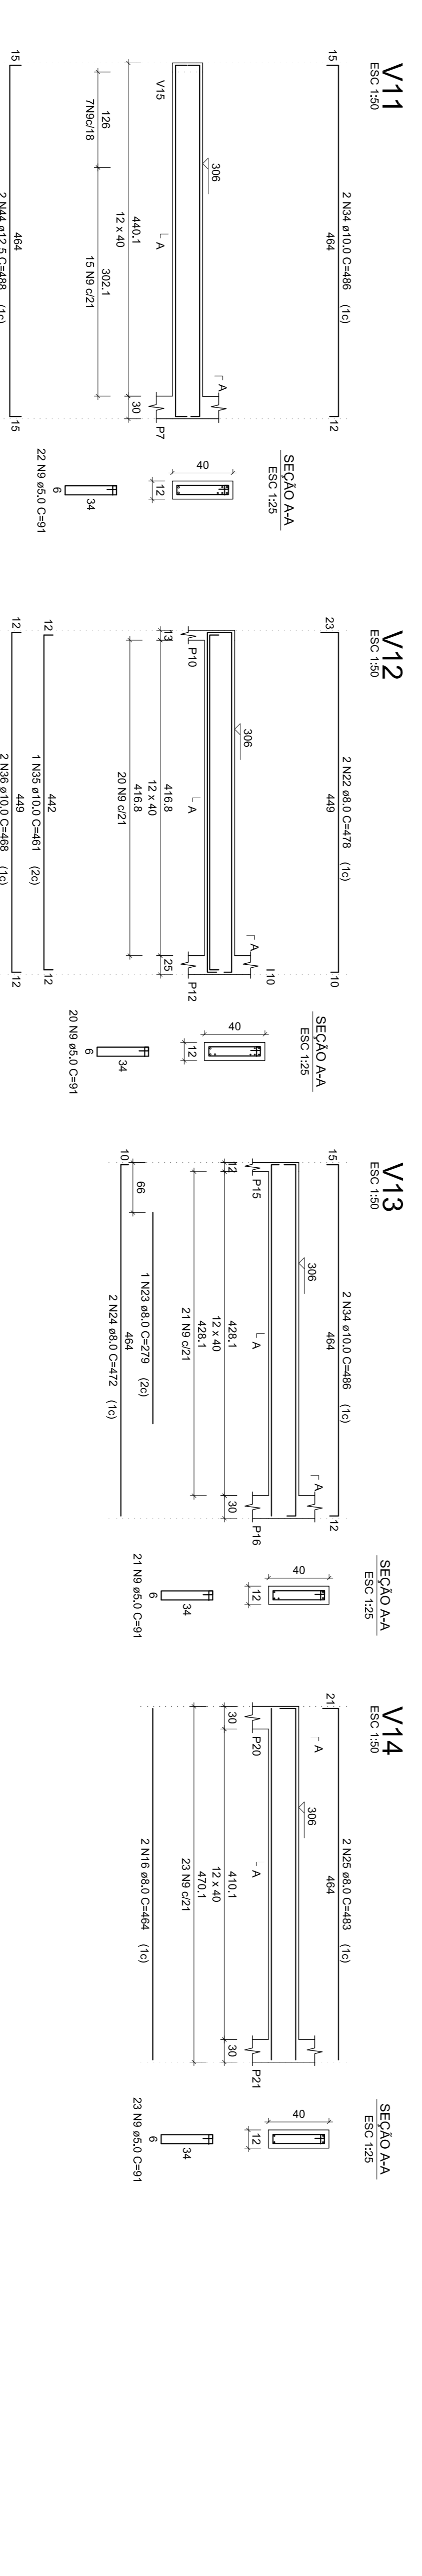
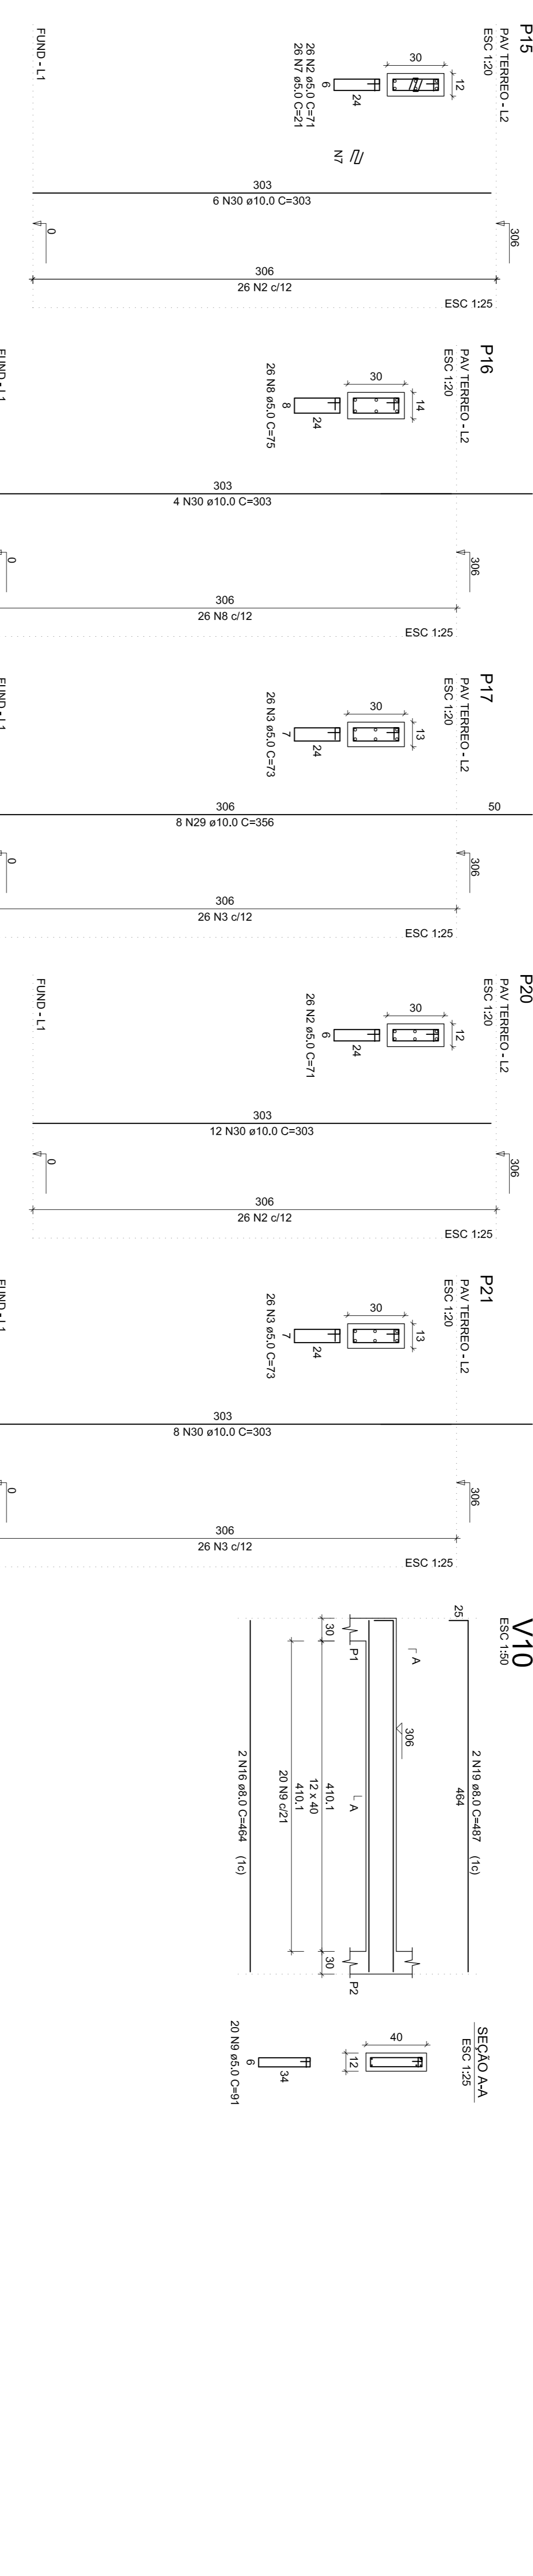


ACO	N	DIAM (mm)	QUANT	C/LINHT (cm)	C/TOTAL (cm)
CA60	1	5,0	28	21	546
	2	5,0	288	7,1	2038
	3	5,0	28	28	774
	4	5,0	28	2522	704
	5	5,0	28	24	674
	6	5,0	28	75	2042
	7	5,0	28	28	774
	8	5,0	205	91	18555
	9	5,0	205	285	58555
	10	5,0	205	36	738
	11	6,3	3	63	189
	12	6,3	3	433	1312
	16	8,0	4	464	1856
	17	8,0	4	464	1856
	18	8,0	1	117	366
	19	8,0	2	487	974
	20	8,0	2	487	974
	21	8,0	2	189	566
	22	8,0	2	478	956
	23	8,0	2	279	719
	24	8,0	2	766	1532
	25	8,0	2	483	966
	26	8,0	2	483	966
	27	8,0	2	157	471
	28	8,0	2	157	471
	29	10,0	50	303	15150
	30	10,0	42	358	14952
	31	10,0	2	2	20
	32	10,0	1	157	471
	33	10,0	1	202	606
	34	10,0	4	488	1952
	35	10,0	2	488	996
	36	10,0	2	487	974
	37	10,0	2	497	994
	38	10,0	2	1200	2400
	39	10,0	2	257	514
	40	10,0	2	257	514
	41	12,5	18	300	2250
	42	12,5	36	100	4500
	43	12,5	36	100	4500
	44	12,5	36	100	4500
	45	16,0	6	488	3000
					800

RESUMO DO AÇO

ACO	DIAM (mm)	C/TOTAL (m)	PESO + 10% (kg)
CA60	5,0	24,7	123,6
	8,0	53,9	40,8
	10,0	380,5	288,1
	12,5	114,5	121,4
	16,0	11,4	12,1
CA50	5,0	568,4	95,4
PESO TOTAL			437,3
CA50			437,3
CA60			96,4

Valores de concreto (C=30) = 4,25 m³
Área de forma = 87,46 m²

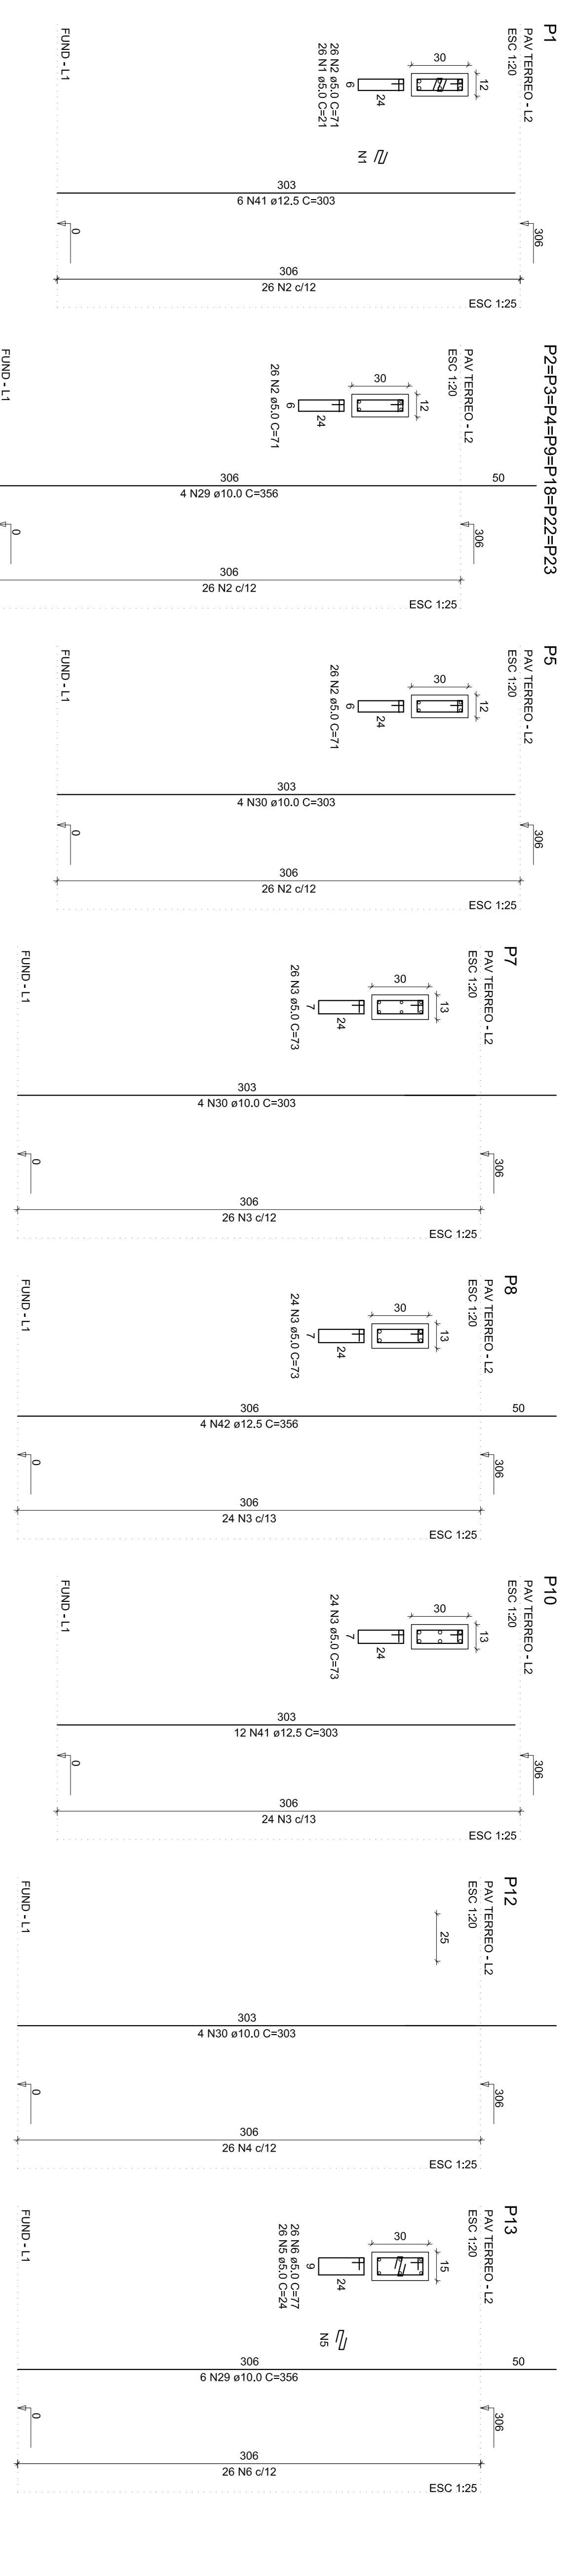

SECRETARIA MUNICIPAL DE INFRAESTRUTURA
SETOR DE ENGENHARIA




CONTEÚDO: DET. DE PILARES E VIGAS PAV TERREO NIVEL - 3,06

TÍTULO: PROJETO ESTRUTURAL


DATA: Agosto/2021

FRONTEIRA: 6/10