

**ESTADO DO RIO GRANDE DO NORTE
PREFEITURA MUNICIPAL DE MACAÍBA
SECRETARIA MUNICIPAL DE SAÚDE**

TERMO DE REFERÊNCIA

1. OBJETO

O presente termo de referência tem por objetivo reunir elementos e informações necessários a definição dos procedimentos, padrões de qualidade, especificações e demais exigências mínimas para **confecção e instalação de moveis projetados, para mobiliar as unidades de estratégias de saúde da famílias do município de Macaíba/RN. Estando incluso os serviços de suporte e assistência técnica gratuita durante o período de garantia dos mesmos, além de mão-de-obra, peças e serviços. A presente licitação será através de Sistema de Registro de Preço, conforme QUANTITATIVOS e ESPECIFICAÇÕES dos produtos contidas no ANEXO I, observadas as demais condições estabelecidas no instrumento convocatório e seus anexos. Estando incluso os serviços de suporte e assistência técnica gratuita durante o período de garantia dos mesmos, além de mão-de-obra, peças e serviços.**

2. JUSTIFICATIVA

O presente processo tem como fito, promover, equipar e disponibilizar móveis necessários e imprescindíveis à boa execução das atividades e seus conteúdos constantes nas **ESTRATÉGIAS SAÚDE DA FAMÍLIA ESF AS MARIAS, ESF CAMPO DA SANTA CRUZ, ESF LOTEAMENTO ESPERANÇA, ESF MANGABEIRA I, ESF MORADA DA FÉ, ESF CENTRO, POSTO RETIRO,ESF CANA BRAVA, ESF CAJAZEIRAS, ESF TRAIÍRAS, ESF JOSÉ COELHO, POSTO GUARAPES.**

**ESTADO DO RIO GRANDE DO NORTE
PREFEITURA MUNICIPAL DE MACAÍBA
SECRETARIA MUNICIPAL DE SAÚDE**

Atualmente algumas construídas, outras em construção e processo de ordem de serviço, necessitando dessa forma, a aquisição do seu mobiliário total, buscando cumprir normas técnicas para ergonomia e acessibilidade dos seus funcionários, bem como manter organizados materiais indispensáveis utilizados nas atividades desenvolvidas, atendendo a demanda necessária. Conforme as especificações dos produtos e quantitativos que se encontram consignado no **Anexo I deste Termo de Referência.**

Justifica-se a contratação do objeto por lote em razão da necessidade de padronização do mobiliário, restando comprovada a necessidade de inter-relação entre os objetos contratados e a vantagem para a contratante.

O tipo de licitação será por **MENOR PREÇO POR LOTE**

3. QUALIFICAÇÃO TÉCNICA:

Para comprovação da qualificação técnica, será necessária a apresentação dos documentos relacionados na **descrição técnica dos itens constantes no Anexo I** e os documentos específicos abaixo relacionados:

3.1.1. **Atestado de Capacidade Técnica**, em número mínimo de 01 (um), emitido por pessoa jurídica de direito público ou privado, que comprove o fornecimento de produtos, compatível em qualidade e quantidade com o objeto deste Termo de Referência.

a) O atestado deverá ser emitido, em papel timbrado, pelo órgão público ou pela empresa privada que foi atendida, a ser inserido no envelope que contenha a Documentação de Habilitação.

b) Não serão considerados atestados fornecidos por empresas do mesmo grupo econômico da(s) empresa(s) licitante(s).

c) Entende-se por atividade pertinente e compatível com o objeto da licitação o fornecimento de móveis fixos, móveis planejados, armários em MDF, Bancadas em MDF, estantes e aqueles objetos solicitados no Anexo I deste termo.

**ESTADO DO RIO GRANDE DO NORTE
PREFEITURA MUNICIPAL DE MACAÍBA
SECRETARIA MUNICIPAL DE SAÚDE**

d) A licitante deverá comprovar capacidade técnica operacional, devendo apresentar atestados que comprove o fornecimento de 30% (trinta por cento) do quantitativo mínimo do item licitado. Caberá à licitante disponibilizar todas as informações necessárias à comprovação de legitimidade do atestado.

4. MÉTODOS E ESTRATÉGIAS DE SUPRIMENTO

4.1 - DOS CATÁLOGOS

4.1.1 A SECRETARIA MUNICIPAL DE SAÚDE DA PREFEITURA MUNICIPAL DE MACAÍBA-RN, solicitará da empresa arrematante, apresentação de catálogos, folders, prospectos e ou folhetos, com imagens coloridas, contendo informações como **Materiais, acabamentos, dimensões dos produtos ofertados, com todas as especificações constantes no Anexo I, QUE DEVERÁ SER ENTREGUE JUNTAMENTE COM A PROPOSTA DE PREÇO. Tal exigência justifica-se ante a necessidade de comprovar o atendimento às especificações técnicas mínimas-solicitadas, sob pena de não aceitação da proposta e consequente desclassificação.**

4.1.2 Os catálogos deverão fazer referência a cada item ofertado, de maneira clara e precisa, para que não haja dificuldade na identificação e deverão ser identificados com o nome da empresa.

4.1.3 A análise dos catálogos será feita em até 5 (cinco) dias úteis, verificando-se o atendimento às especificações técnicas do descritivo, por colaborador especialmente designado para tal finalidade.

4.1.4 Considerar-se-á DESCLASSIFICADA a Licitante que tiver os produtos do catálogo reprovados ou que não apresentá-lo, bem como se cotar produto diverso daquele que apresentou no catálogo devendo ser chamados as demais Licitantes, na ordem de classificação, para apresentação do catálogo.

4.1.5 Os catálogos dos produtos aprovados ficarão retidos, para fins de comparação no ato do recebimento dos produtos.

**ESTADO DO RIO GRANDE DO NORTE
PREFEITURA MUNICIPAL DE MACAÍBA
SECRETARIA MUNICIPAL DE SAÚDE**

4.1.6. Os catálogos serão válidos somente para esta Licitação, na SECRETARIA MUNICIPAL DE SAÚDE DA PREFEITURA MUNICIPAL DE MACAÍBA-RN.

4.1.7. Os produtos constantes nos referidos demonstrativos devem ser apresentados de forma idêntica com a qual será entregue, no qual serão avaliados pela equipe técnica.

4.1.8. Todos os custos, despesas diretas e indiretas para envio e possível retirada do catálogo é de inteira responsabilidade do LICITANTE.

4.1.9 Casos as informações constantes nos Catálogos, folders, prospectos e ou folhetos não sejam suficientes para avaliar as características do produto, poderão ser realizadas diligências junto ao licitante, que deverão respondê-las no prazo de 2 (dois) dias úteis a contar da solicitação da Comissão de Licitação.

4.2. CONDIÇÕES DE ENTREGA E MONTAGEM/INSTALAÇÃO

4.2.1. Todos os produtos deverão ser entregues nas SEDES DAS ESTRATÉGIAS DE SAÚDE DA FAMÍLIA LISTADAS, de acordo com a demanda, conforme a assinatura do contrato.

4.2.2. O (s) licitante (s) vencedor (es) deverá (ão) cumprir rigorosamente os prazos estipulados neste Termo de Referência, e atender a todas as normas de segurança, responsabilizando-se, exclusivamente, por todos e quaisquer eventos que ocorrerem no local de entrega, conforme abaixo:

UNIDADE BÁSICA DE SAÚDE AS MARIAS

Endereço: – ZONA RURAL – MACAÍBA/RN

CEP:

HORÁRIO PARA ENTREGA: 08h às 12h e das 13h às 17h de segunda-feira à sexta-feira.

UNIDADE BÁSICA DE SAÚDE MANGABEIRA 1

Endereço: – ZONA RURAL – MACAÍBA/RN

CEP:

[Handwritten signature]

**ESTADO DO RIO GRANDE DO NORTE
PREFEITURA MUNICIPAL DE MACAÍBA
SECRETARIA MUNICIPAL DE SAÚDE**

HORÁRIO PARA ENTREGA: 08h às 12h e das 13h às 17h de segunda-feira à sexta-feira.

UNIDADE BÁSICA DE SAÚDE CAMPO DA SANTA CRUZ

Endereço: – ZONA RURAL – MACAÍBA/RN

CEP:

HORÁRIO PARA ENTREGA: 08h às 12h e das 13h às 17h de segunda-feira à sexta-feira.

UNIDADE BÁSICA DE SAÚDE LOTEAMENTO ESPERANÇA

Endereço: – ZONA RURAL – MACAÍBA/RN

CEP:

HORÁRIO PARA ENTREGA: 08h às 12h e das 13h às 17h de segunda-feira à sexta-feira.

UNIDADE BÁSICA DE SAÚDE MORADA DA FÉ

Endereço: – ZONA RURAL – MACAÍBA/RN

CEP:

HORÁRIO PARA ENTREGA: 08h às 12h e das 13h às 17h de segunda-feira à sexta-feira.

UNIDADE BÁSICA DE SAÚDE UNIDADE CENTRO

Endereço: – ZONA RURAL – MACAÍBA/RN

CEP:

HORÁRIO PARA ENTREGA: 08h às 12h e das 13h às 17h de segunda-feira à sexta-feira.

UNIDADE BÁSICA DE SAÚDE CAJAZEIRAS

Endereço: – ZONA RURAL – MACAÍBA/RN

CEP:

HORÁRIO PARA ENTREGA: 08h às 12h e das 13h às 17h de segunda-feira à sexta-feira.

UNIDADE BÁSICA DE SAÚDE CANA BRAVA

Endereço: – ZONA RURAL – MACAÍBA/RN

CEP:

GPS

**ESTADO DO RIO GRANDE DO NORTE
PREFEITURA MUNICIPAL DE MACAÍBA
SECRETARIA MUNICIPAL DE SAÚDE**

HORÁRIO PARA ENTREGA: 08h às 12h e das 13h às 17h de segunda-feira à sexta-feira.

UNIDADE BÁSICA DE SAÚDE TRAÍRAS

Endereço: – ZONA RURAL – MACAÍBA/RN

CEP:

HORÁRIO PARA ENTREGA: 08h às 12h e das 13h às 17h de segunda-feira à sexta-feira.

UNIDADE BÁSICA DE SAÚDE JOSÉ COELHO

Endereço: – ZONA RURAL – MACAÍBA/RN

CEP:

HORÁRIO PARA ENTREGA: 08h às 12h e das 13h às 17h de segunda-feira à sexta-feira.

POSTO DE SAÚDE RETIRO

Endereço: – ZONA RURAL – MACAÍBA/RN

CEP:

HORÁRIO PARA ENTREGA: 08h às 12h e das 13h às 17h de segunda-feira à sexta-feira.

POSTO DE SAÚDE GUARAPES

Endereço: – ZONA RURAL – MACAÍBA/RN

CEP:

HORÁRIO PARA ENTREGA: 08h às 12h e das 13h às 17h de segunda-feira à sexta-feira.

4.2.3. Os produtos montados e ou instalados, deverão estar acompanhados do manual de utilização e conservação, rigorosamente de acordo com as especificações estabelecidas no Anexo I, sendo que a não observância destas condições, implicará na não aceitação dos mesmos, sem que caiba qualquer tipo de reclamação ou indenização por parte da inadimplente.

4.3. RECEBIMENTO E CRITÉRIO DE ACEITAÇÃO DO OBJETO

**ESTADO DO RIO GRANDE DO NORTE
PREFEITURA MUNICIPAL DE MACAÍBA
SECRETARIA MUNICIPAL DE SAÚDE**

4.3.1. O transporte, a carga e a descarga dos produtos correrão por conta do(s) licitante (s) vencedor (es), sem qualquer custo adicional solicitado posteriormente.

4.3.2. O prazo máximo para a ENTREGA, MONTAGEM E INSTALAÇÃO dos produtos licitados será de até 45 (quarenta e cinco) dias úteis após a assinatura do contrato e após o recebimento da ordem de compra.

4.3.3. O recebimento dos produtos será feito após inspeção visual de funcionário da Secretaria Municipal de Saúde da Prefeitura Municipal de Macaíba-RN, que em seguida deverá autorizar ou não a entrega dos mesmos.

4.3.4. Os produtos recusados serão devolvidos às empresas fornecedoras, que deverão fazer a substituição no prazo máximo de 30 (trinta) dias úteis, sem nenhum ônus adicional.

4.3.5. Fica aqui estabelecido que os materiais serão recebidos da seguinte forma:

a) Provisoriamente: pelo gestor da unidade ou pessoa designada, para efeito de posterior verificação da conformidade do material com a especificação, limitando-se a verificar a sua quantidade e conformidade com o discriminado na nota fiscal, fazendo constar no canhoto e no verso da nota a data de entrega; e pelo técnico responsável, em até 10 (dez) dias úteis contados da entrega;

b) Definitivamente: após a verificação da qualidade e quantidade do material e a consequente aceitação, pelo técnico responsável pela aquisição.

4.3.7. A desobediência aos prazos estabelecidos acarretará a aplicação, à EMPRESA CONTRATADA, das sanções estabelecidas no Edital e seus anexos.

4.3.8. Os produtos deverão estar de acordo com os critérios definidos pela Associação de Normas Técnicas - ABNT e Código de Defesa do Consumidor - CDC (Lei Federal nº 8.078).

4.3.9. Todos os produtos deverão atender rigorosamente às especificações solicitadas no Edital e seus Anexos. A entrega fora das especificações

**ESTADO DO RIO GRANDE DO NORTE
PREFEITURA MUNICIPAL DE MACAÍBA
SECRETARIA MUNICIPAL DE SAÚDE**

indicadas implicará na recusa por parte da Secretaria Municipal de Saúde da Prefeitura Municipal de Macaíba-RN, que os colocará à disposição do fornecedor para substituição.

4.3.10. Os produtos entregues e recebidos ficam sujeitos à reparação ou substituição, pelo fornecedor, desde que comprovada a existência de defeito, cuja verificação só se tenha tornado possível no decorrer de sua utilização.

4.3.11. Os produtos deverão ser entregues devidamente embalados, de forma a não serem danificados durante as operações de transporte, carga e descarga, assinalando-se nas embalagens a procedência e demais características que os identifiquem e os qualifiquem.

4.3.12. Não serão aceitos produtos cujo acondicionamento apresente sinais de violação.

4.3.13. Os produtos deverão ser entregues na NAS UNIDADES BÁSICAS DE SAÚDE ESPECIFICADA NA SOLICITAÇÃO, conforme termo de referencia, e será considerada como recusa formal a falta de entrega deste no prazo estabelecido, salvo motivo de força maior ou caso fortuito, devidamente comprovado pela Empresa Contratada e reconhecido pela Secretaria Municipal de Saúde.

4.4. ASSISTÊNCIA TÉCNICA

4.4.1. O prazo mínimo de garantia dos produtos objetos será conforme especificado no descritivo, contados da data do recebimento definitivo, contra defeitos e vícios, sejam aparentes ou ocultos, na fabricação, o que inclui também o reparo e reposição de peças e acessórios, sem qualquer ônus a Secretaria Municipal de Saúde.

4.4.2. Os produtos deverão possuir Garantia de 05 anos e assistência técnica autorizada, DECLARANDO possuir oficina ou terceirizada instalada na zona urbana ou metropolitana da cidade de Natal/RN, que prestará assistência técnica e atenderá os chamados no prazo máximo de 72 (setenta e duas)

**ESTADO DO RIO GRANDE DO NORTE
PREFEITURA MUNICIPAL DE MACAÍBA
SECRETARIA MUNICIPAL DE SAÚDE**

horas, durante o período de garantia dos produtos, podendo ser desclassificada pelo não atendimento;

a) o licitante deverá apresentar junto à proposta de preço uma Declaração dos respectivos fabricantes dos móveis ofertados de que prestará GARANTIA e assistência técnica, nos termos e prazos estabelecidos para cada item, com assistência técnica autorizada instalada na zona urbana ou metropolitana da cidade de Natal/RN.

b) Deverá conter nesta declaração do fabricante, Nome da empresa, CNPJ, endereço, telefone e e-mail para contato para empresa que prestará a Garantia e a Assistência técnica.

c) Além disso, a empresa de Assistência técnica autorizada deverá também apresentar uma declaração confirmando que prestará a assistência técnica durante o período de garantia dos itens.

d) Considerar-se-á DESCLASSIFICADA a Licitante que não apresentar essas duas declarações.

4.4.3. A Empresa Contratada será responsável pela substituição, troca ou reposição dos mesmos se, porventura, forem entregues com qualquer defeito, avaria ou incompatibilidade com as especificações deste Termo de Referência, no prazo máximo de 30 (trinta) dias úteis, a partir do recebimento de comunicado formal pela Secretaria Municipal de Saúde.

4.4.4. Os produtos montados e ou instalados, deverão estar acompanhados do manual de utilização e conservação, rigorosamente de acordo com as especificações estabelecidas no Anexo I, sendo que a não observância destas condições, implicará na não aceitação dos mesmos, sem que caiba qualquer tipo de reclamação ou indenização por parte da inadimplente.

5. OBRIGAÇÕES DAS PARTES

5.1 DA EMPRESA CONTRATADA

80350000

**ESTADO DO RIO GRANDE DO NORTE
PREFEITURA MUNICIPAL DE MACAÍBA
SECRETARIA MUNICIPAL DE SAÚDE**

5.1.1. Entregar os produtos na medida em que forem solicitados pela Secretaria Municipal de Saúde, conforme especificação, marca e preço contratado na licitação, inclusive executar os serviços de instalação dos equipamentos de acordo com as normas vigentes e padrão de qualidade exigido pela instituição;

5.1.2. Responsabilizar-se por todos e quaisquer vícios e danos decorrentes dos produtos, de acordo com o Código de Defesa do Consumidor (Lei nº 8.078, de 1990) e Código Civil no que couber;

5.1.3. Não transferir a terceiros, por qualquer forma, nem mesmo parcialmente, as obrigações assumidas, nem subcontratar qualquer das prestações a que está obrigada;

5.1.4. Responsabilizar-se pelas despesas dos tributos, encargos trabalhistas, previdenciários, fiscais, comerciais, taxas, fretes, seguros, deslocamento de pessoal, prestação de garantia e quaisquer outras que incidam ou venham a incidir na execução do Contrato;

5.1.5. Responsabilizar-se por todas as despesas diretas ou indiretas a fim de que os materiais sejam entregues nas dependências da Secretaria Municipal de Saúde ou local indicado, tais como impostos, tarifas, taxas, salários, encargos sociais, fiscais, trabalhistas, previdenciários e de ordem de classe, seguros, fretes de entrega, etc.

5.1.6. Providenciar a imediata correção de deficiências, falhas ou irregularidades constatadas pela Secretaria Municipal de Saúde referentes às condições firmadas na licitação;

5.1.7. Efetuar a troca dos produtos que não atenderem às especificações do objeto, no prazo assinado pela Secretaria Municipal de Saúde;

5.1.8. Comunicar à Secretaria Municipal de Saúde qualquer anormalidade constatada e prestar os esclarecimentos solicitados.

5.2 DA SMS - SECRETARIA MUNICIPAL DE SAÚDE DA PREFEITURA MUNICIPAL DE MACAÍBA-RN



**ESTADO DO RIO GRANDE DO NORTE
PREFEITURA MUNICIPAL DE MACAÍBA
SECRETARIA MUNICIPAL DE SAÚDE**

5.2.1. Fornecer à empresa todas as informações que se fizerem necessárias à compreensão dos serviços a serem prestados;

5.2.2. Supervisionar o serviço prestado pela EMPRESA CONTRATADA, através de servidores designados para este fim;

5.2.3. Notificar a EMPRESA CONTRATADA, por escrito, fixando-lhe prazo para correção de defeitos e/ou irregularidades encontradas na prestação dos serviços;

5.2.4. Efetuar os pagamentos devidos, conforme estabelecido no edital e no Contrato;

5.2.5. Solicitar a apresentação, por parte da EMPRESA CONTRATADA, dos documentos de habilitação exigidos na contratação, para que estas condições sejam mantidas durante à vigência do contrato;

5.2.6. Verificar se o mobiliário entregue corresponde ao apresentado na proposta da EMPRESA CONTRATADA.

6. CONTROLE NO RECEBIMENTO

6.1 A fiscalização e controle no recebimento serão exercidos pelo servidor designado pela Secretaria Municipal de Saúde ao qual competirá dirimir as dúvidas que surgirem no curso do recebimento e ou recusa dos produtos, e de tudo dará ciência à Coordenação.

6.2 O Fiscal é responsável por exigir da Empresa Contratada o cumprimento das cláusulas estabelecidas no edital e em seus anexos (Termo de Referência e Minuta do Contrato), registrando todas as ocorrências relacionadas e encaminhando ao setor de contratos;

7. DOS RECURSOS ORÇAMENTÁRIOS.

7.1. As despesas decorrentes da presente contratação correrão à conta de recursos específicos consignados no Orçamento Geral da União deste exercício, na dotação abaixo discriminada:

[Handwritten signature]

**ESTADO DO RIO GRANDE DO NORTE
PREFEITURA MUNICIPAL DE MACAÍBA
SECRETARIA MUNICIPAL DE SAÚDE**

Órgão Orçamentário	02.007 – Secretaria Municipal de Saúde
Programa	122 – Administração Geral
Ação	2042 – Manutenção das Atividades da Rede Primária da Atenção Básica
Fonte	15001002 - Receitas de impostos e de Transferências de Impostos – Saúde 1600- Transferências Fundo a Fundo de Recursos do SUS provenientes do Governo Federal – Bloco de Manutenção das Ações e Serviços Públicos de Saúde
Elementos de despesas	4.4.90.52 – Equipamento e material permanente

8. ESPECIFICAÇÕES/DESCRIÇÕES DOS PRODUTOS

ITEM	DESCRIÇÃO	QTD
LOTE 01 – MOBILIÁRIO		
1.1	<p>Armário em MDF branco TX 18mm com 8 gavetas e 4 portas-SALA ODONTO.</p> <p>TODOS OS MÓVEIS DEVEM POSSUIR CHAPA DE MDF COM 18mm DE ESPESSURA, NA COR BRANCO COM TEXTURA LEVEMENTE GRANULADA E DE BRILHO DISCRETO;</p> <p>TODAS AS PORTAS E GAVETAS DEVEM POSSUIR PUXADORES MACETADOS EM ALUMÍNIO NA COR CINZA OU PRATA;</p> <p>AS GAVETAS DEVEM POSSUIR FUNDO REFORÇADO E CORREDIÇAS TELESCÓPICAS</p>	12

**ESTADO DO RIO GRANDE DO NORTE
PREFEITURA MUNICIPAL DE MACAÍBA
SECRETARIA MUNICIPAL DE SAÚDE**

	APRESENTAR AMOSTRA DOS MDF'S E PUXADORES PARA APROVAÇÃO DA QUALIDADE DO MATERIAL.	
1.2	<p>Armário em MDF branco TX 18mm com 4 gavetas e 3 portas-SALA INALAÇÃO TODOS OS MÓVEIS DEVEM POSSUIR CHAPA DE MDF COM 18mm DE ESPESSURA, NA COR BRANCO COM TEXTURA LEVEMENTE GRANULADA E DE BRILHO DISCRETO;</p> <p>TODAS AS PORTAS E GAVETAS DEVEM POSSUIR PUXADORES MACETADOS EM ALUMÍNIO NA COR CINZA OU PRATA;</p> <p>AS GAVETAS DEVEM POSSUIR FUNDO REFORÇADO E CORREDIÇAS TELESCÓPICAS</p> <p>APRESENTAR AMOSTRA DOS MDF'S E PUXADORES PARA APROVAÇÃO DA QUALIDADE DO MATERIAL</p>	12
1.3	<p>Armário em MDF branco TX 18mm com 4 gavetas e 3 portas-SALA DE CURATIVO TODOS OS MÓVEIS DEVEM POSSUIR CHAPA DE MDF COM 18mm DE ESPESSURA, NA COR BRANCO COM TEXTURA LEVEMENTE GRANULADA E DE BRILHO DISCRETO;</p> <p>TODAS AS PORTAS E GAVETAS DEVEM POSSUIR PUXADORES MACETADOS EM ALUMÍNIO NA COR CINZA OU PRATA;</p> <p>AS GAVETAS DEVEM POSSUIR FUNDO REFORÇADO E CORREDIÇAS TELESCÓPICAS</p> <p>APRESENTAR AMOSTRA DOS MDF'S E PUXADORES PARA APROVAÇÃO DA QUALIDADE DO MATERIAL.</p>	12
1.4	<p>Armário em MDF branco TX 18mm com 4 gavetas e 3 portas- SALA COLETA.</p> <p>TODOS OS MÓVEIS DEVEM POSSUIR CHAPA DE MDF COM 18mm DE ESPESSURA, NA COR BRANCO COM</p>	12

**ESTADO DO RIO GRANDE DO NORTE
PREFEITURA MUNICIPAL DE MACAÍBA
SECRETARIA MUNICIPAL DE SAÚDE**

	<p>TEXTURA LEVEMENTE GRANULADA E DE BRILHO DISCRETO;</p> <p>TODAS AS PORTAS E GAVETAS DEVEM POSSUIR PUXADORES MACETADOS EM ALUMÍNIO NA COR CINZA OU PRATA;</p> <p>AS GAVETAS DEVEM POSSUIR FUNDO REFORÇADO E CORREDIÇAS TELESCÓPICAS</p> <p>APRESENTAR AMOSTRA DOS MDF'S E PUXADORES PARA APROVAÇÃO DA QUALIDADE DO MATERIAL.</p>	
1.5	<p>Armário em MDF branco TX 18mm com 2 portas- SALA VACINA.</p> <p>TODOS OS MÓVEIS DEVEM POSSUIR CHAPA DE MDF COM 18mm DE ESPESSURA, NA COR BRANCO COM TEXTURA LEVEMENTE GRANULADA E DE BRILHO DISCRETO;</p> <p>TODAS AS PORTAS E GAVETAS DEVEM POSSUIR PUXADORES MACETADOS EM ALUMÍNIO NA COR CINZA OU PRATA;</p> <p>AS GAVETAS DEVEM POSSUIR FUNDO REFORÇADO E CORREDIÇAS TELESCÓPICAS</p> <p>APRESENTAR AMOSTRA DOS MDF'S E PUXADORES PARA APROVAÇÃO DA QUALIDADE DO MATERIAL.</p>	12
1.6	<p>Armário em MDF branco TX 18mm com 2 portas- SALA COPA.</p> <p>TODOS OS MÓVEIS DEVEM POSSUIR CHAPA DE MDF COM 18mm DE ESPESSURA, NA COR BRANCO COM TEXTURA LEVEMENTE GRANULADA E DE BRILHO DISCRETO;</p> <p>TODAS AS PORTAS E GAVETAS DEVEM POSSUIR</p>	12

**ESTADO DO RIO GRANDE DO NORTE
PREFEITURA MUNICIPAL DE MACAÍBA
SECRETARIA MUNICIPAL DE SAÚDE**

	<p>PUXADORES MACETADOS EM ALUMÍNIO NA COR CINZA OU PRATA;</p> <p>AS GAVETAS DEVEM POSSUIR FUNDO REFORÇADO E CORREDIÇAS TELESCÓPICAS</p> <p>APRESENTAR AMOSTRA DOS MDF'S E PUXADORES PARA APROVAÇÃO DA QUALIDADE DO MATERIAL.</p>	
1.7	<p>Armário em MDF branco TX 18mm com 8 gavetas e 4 portas- EXPURGO.</p> <p>TODOS OS MÓVEIS DEVEM POSSUIR CHAPA DE MDF COM 18mm DE ESPESSURA, NA COR BRANCO COM TEXTURA LEVEMENTE GRANULADA E DE BRILHO DISCRETO;</p> <p>TODAS AS PORTAS E GAVETAS DEVEM POSSUIR PUXADORES MACETADOS EM ALUMÍNIO NA COR CINZA OU PRATA;</p> <p>AS GAVETAS DEVEM POSSUIR FUNDO REFORÇADO E CORREDIÇAS TELESCÓPICAS</p> <p>APRESENTAR AMOSTRA DOS MDF'S E PUXADORES PARA APROVAÇÃO DA QUALIDADE DO MATERIAL.</p>	12
1.8	<p>Armário em MDF branco TX 18mm com 8 gavetas e 4 portas- ESTERILIZAÇÃO.</p> <p>TODOS OS MÓVEIS DEVEM POSSUIR CHAPA DE MDF COM 18mm DE ESPESSURA, NA COR BRANCO COM TEXTURA LEVEMENTE GRANULADA E DE BRILHO DISCRETO;</p> <p>TODAS AS PORTAS E GAVETAS DEVEM POSSUIR PUXADORES MACETADOS EM ALUMÍNIO NA COR CINZA OU PRATA;</p> <p>AS GAVETAS DEVEM POSSUIR FUNDO REFORÇADO E CORREDIÇAS TELESCÓPICAS</p>	12

**ESTADO DO RIO GRANDE DO NORTE
PREFEITURA MUNICIPAL DE MACAÍBA
SECRETARIA MUNICIPAL DE SAÚDE**

	APRESENTAR AMOSTRA DOS MDF'S E PUXADORES PARA APROVAÇÃO DA QUALIDADE DO MATERIAL.	
1.9	Armário em MDF branco TX 18mm com 4 gavetas – ATENDIMENTO. TODOS OS MÓVEIS DEVEM POSSUIR CHAPA DE MDF COM 18mm DE ESPESSURA, NA COR BRANCO COM TEXTURA LEVEMENTE GRANULADA E DE BRILHO DISCRETO; NOTA02: TODAS AS PORTAS E GAVETAS DEVEM POSSUIR PUXADORES MACETADOS EM ALUMÍNIO NA COR CINZA OU PRATA; AS GAVETAS DEVEM POSSUIR FUNDO REFORÇADO E CORREDIÇAS TELESCÓPICAS APRESENTAR AMOSTRA DOS MDF'S E PUXADORES PARA APROVAÇÃO DA QUALIDADE DO MATERIAL.	12

Macaíba-RN, 18 de Setembro de 2023.

Declaro que sou solicitante direto dos serviços elencados no presente Termo de Referência, colocando-me à disposição para quaisquer esclarecimentos acerca dos aspectos técnicos e/ou de uso que envolvem a descrição dos mesmos, e atesto a veracidade das informações relativas à necessidade, finalidade e estimativa dos serviços requeridos.


Eloise Caroline Beserra de Sousa
ELOISE CAROLINE BESERRA DE SOUSA

Chefe de Atenção Primária




01
ARMARIO EM MDF BRANCO - SALA ODONTO
ESCALA 1/20

CONFERIR TODAS AS MEDIDAS IN-LOCO

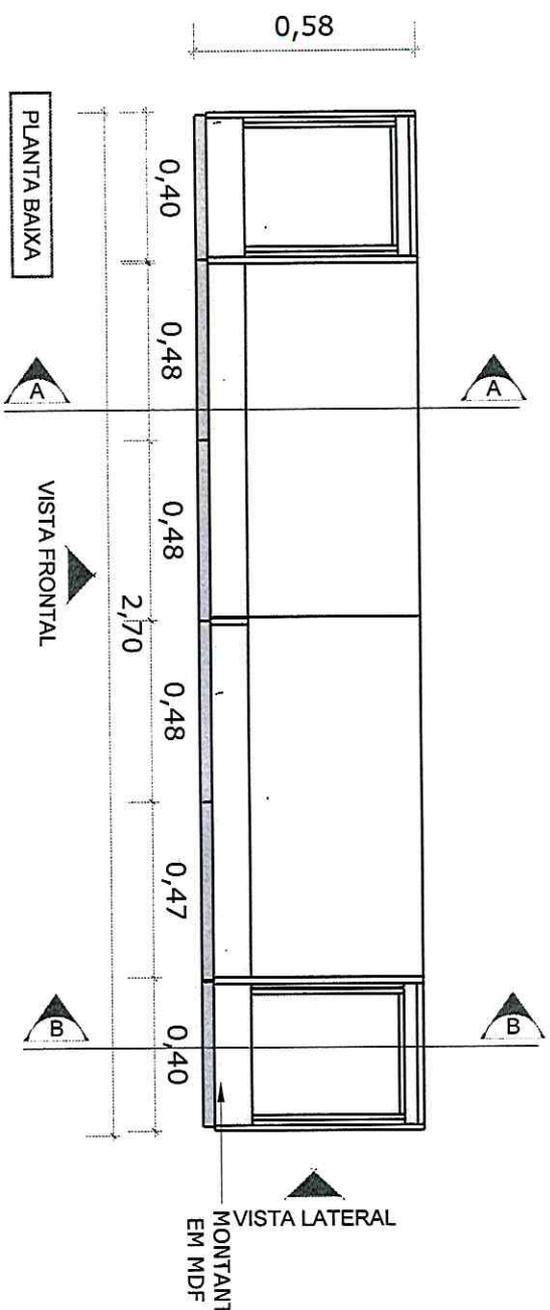

NOTAS:
NOTA 01: TODOS OS MÓVEIS DEVEM POSSUIR CHAPA DE MDF COM 18mm DE ESPESSURA, NA COR BRANCO COM TEXTURA LEVEMENTE GRANULADA E DE BRILHO DISCRETO;
NOTA 02: TODAS AS PORTAS E GAVETAS DEVEM POSSUIR PUXADORES MACETADOS EM ALUMINIO NA COR CINZA OU PRATA;
NOTA 03: AS GAVETAS DEVEM POSSUIR FUNDO REFORÇADO E CORREDIÇAS TELESCÓPICAS
NOTA 04: APRESENTAR AMOSTRA DOS MDF'S E PUXADORES PARA APROVAÇÃO DA QUALIDADE DO MATERIAL;

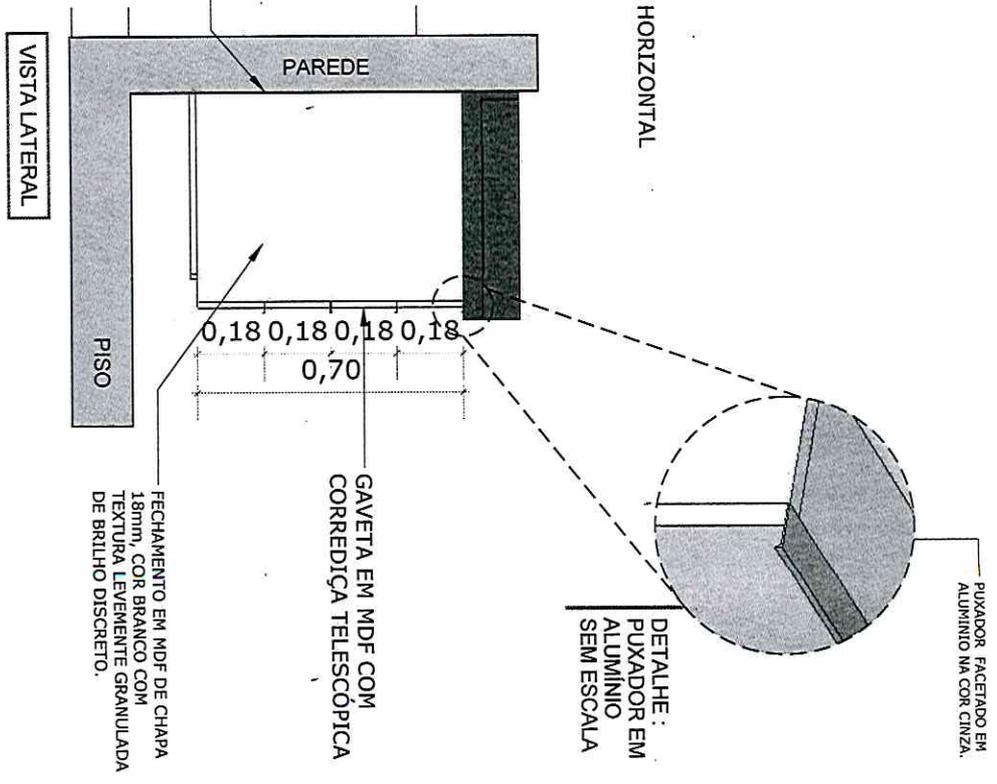

ASSUNTO
PROJETO DE INTERIORES UBS AS MARIAS
CONTEÚDO
DET. SALA ODO



LOCAL
UBS - MACAÍBARN
PROPRIETARIO
PREF. MUNICIPAL DE MACAÍBA

DESENHO
SIMONE CARVALHO
DATA
agosto/2023
ESCALA
INDICADA
PRANCHA Nº
01



01
ARMÁRIO EM MDF BRANCO - SALA ODONTO
ESCALA 1/20


CONFERIR TODAS AS MEDIDAS IN-LOCO

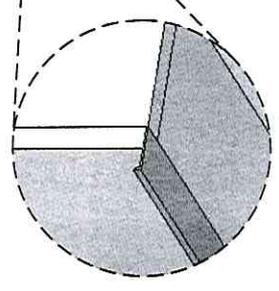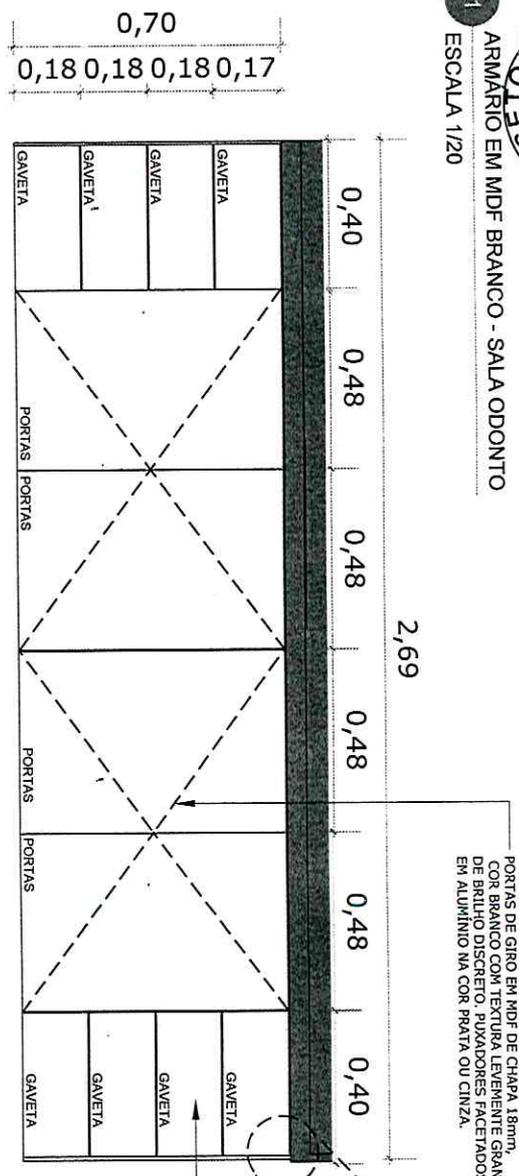

GAVETA EM MDF DE CHAPA 18mm,
COR BRANCO COM TEXTURA LEVEMENTE GRANULADA
DE BRILHO DISCRETO. PUXADORES FACETADOS EM ALUMÍNIO
NA COR PRATA OU CINZA E CORREDIÇAS TELESCÓPICAS.

VISTA FRONTAL - COM PORTAS

0,70
0,180,180,180,18

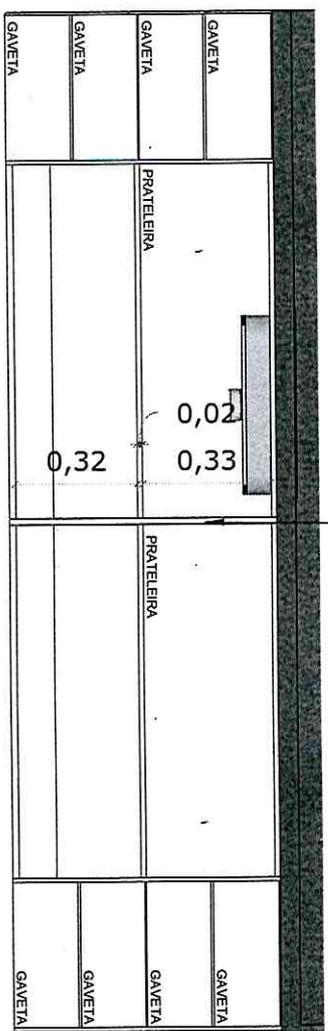

VISTA FRONTAL - SEM PORTAS

NOTAS:

- NOTA 01: TODOS OS MÓVEIS DEVEM POSSUIR CHAPA DE MDF COM 18mm DE ESPESSURA, NA COR BRANCO COM TEXTURA LEVEMENTE GRANULADA E DE BRILHO DISCRETO.
- NOTA 02: TODAS AS PORTAS E GAVETAS DEVEM POSSUIR PUXADORES MACETADOS EM ALUMÍNIO NA COR CINZA OU PRATA.
- NOTA 03: AS GAVETAS DEVEM POSSUIR FUNDO REFORÇADO E CORREDIÇAS TELESCÓPICAS
- NOTA 04: APRESENTAR AMOSTRA DOS MDF'S E PUXADORES PARA APROVAÇÃO DA QUALIDADE DO MATERIAL.



MACAÍBA
P R E F E I T U R A

ASSUNTO

PROJETO DE INTERIORES UBS AS MARIAS

CONTEÚDO

DET. SALA ODOR

LOCAL

UBS - MACAÍBA/RN

PROPRIETÁRIO

PREF. MUNICIPAL DE MACAÍBA

DESENHO

SIMONE CARVALHO

DATA

agosto/2023

ESCALA


INDICADA

PRANCHA Nº

02

CONFERIR TODAS AS MEDIDAS IN-LOCO


0,70
 0,180,180,180,18

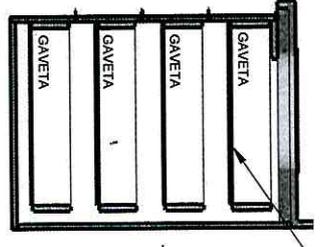

GAVETA EM MDF DE CHAPA 18mm,
 COR BRANCO COM TEXTURA LEVEMENTE GRANULADA
 DE BRILHO DISCRETO. PUXADORES FACETADOS EM ALUMINIO
 NA COR PRATA OU CINZA E CORREDIÇAS TELESCÓPICAS.

CORTE BB'



0,70
 0,180,180,180,18

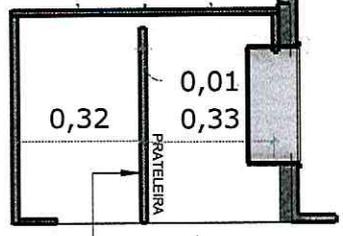

PRATELEIRA EM MDF DE CHAPA 18mm,
 COR BRANCO COM TEXTURA LEVEMENTE GRANULADA
 DE BRILHO DISCRETO. PUXADORES FACETADOS EM ALUMINIO
 NA COR PRATA OU CINZA E CORREDIÇAS TELESCÓPICAS.

CORTE AA'

CORREDIÇA TELESCÓPICA

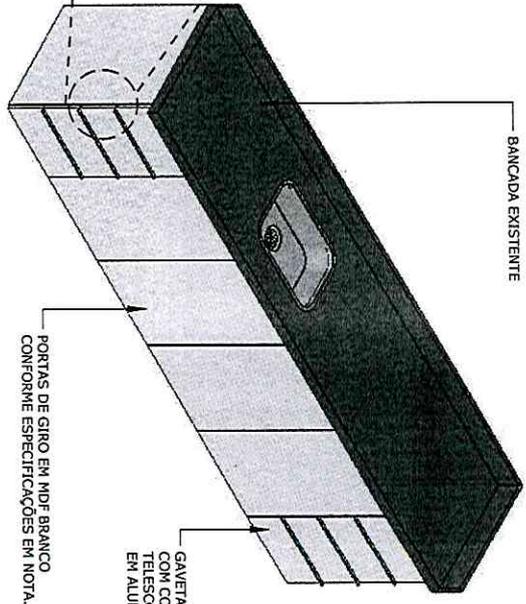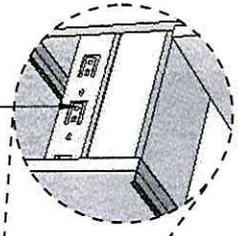

PERSPECTIVA

NOTAS:

- NOTA 01: TODOS OS MÓVEIS DEVEM POSSUIR CHAPA DE MDF COM 18mm DE ESPESURA, NA COR BRANCO COM TEXTURA LEVEMENTE GRANULADA E DE BRILHO DISCRETO;
- NOTA 02: TODAS AS PORTAS E GAVETAS DEVEM POSSUIR PUXADORES MACETADOS EM ALUMINIO NA COR CINZA OU PRATA;
- NOTA 03: AS GAVETAS DEVEM POSSUIR FUNDO REFORÇADO E CORREDIÇAS TELESCÓPICAS
- NOTA 04: APRESENTAR AMOSTRA DOS MDF'S E PUXADORES PARA APROVAÇÃO DA QUALIDADE DO MATERIAL;

ASSUNTO

PROJETO DE INTERIORES UBS AS MARIAS

LOCAL

UBS - MACAIBA/RN

DESENHO

SIMONE CARVALHO

PRANCHA Nº

CONTEÚDO

DET. SALA ODONTO

PROPRIETÁRIO

PREF. MUNICIPAL DE MACAIBA

DATA

agosto/2023


ESCALA

INDICADA




02
ARMÁRIO EM MDF BRANCO - SALA INALAÇÃO
ESCALA 1/20

CONFERIR TODAS AS MEDIDAS IN-LOCO

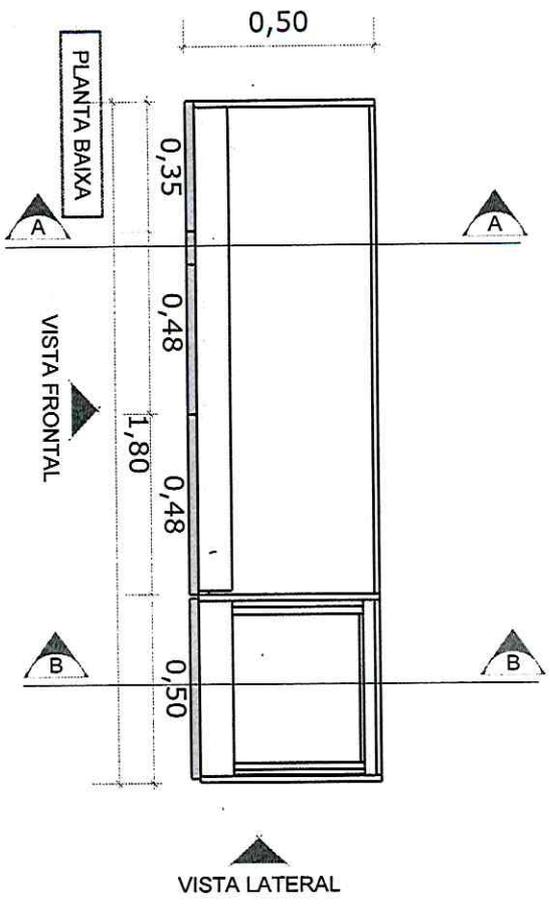

NOTAS:
NOTA 01: TODOS OS MÓVEIS DEVEM POSSUIR CHAPA DE MDF COM 18mm DE ESPESURA, NA COR BRANCO COM TEXTURA LEVEMENTE GRANULADA E DE BRILHO DISCRETO;
NOTA 02: TODAS AS PORTAS E GAVETAS DEVEM POSSUIR PUXADORES MACETADOS EM ALUMÍNIO NA COR CINZA OU PRATA;
NOTA 03: AS GAVETAS DEVEM POSSUIR FUNDO REFORÇADO E CORREDIÇÃS TELESCÓPICAS
NOTA 04: APRESENTAR AMOSTRA DOS MDF'S E PUXADORES PARA APROVAÇÃO DA QUALIDADE DO MATERIAL;



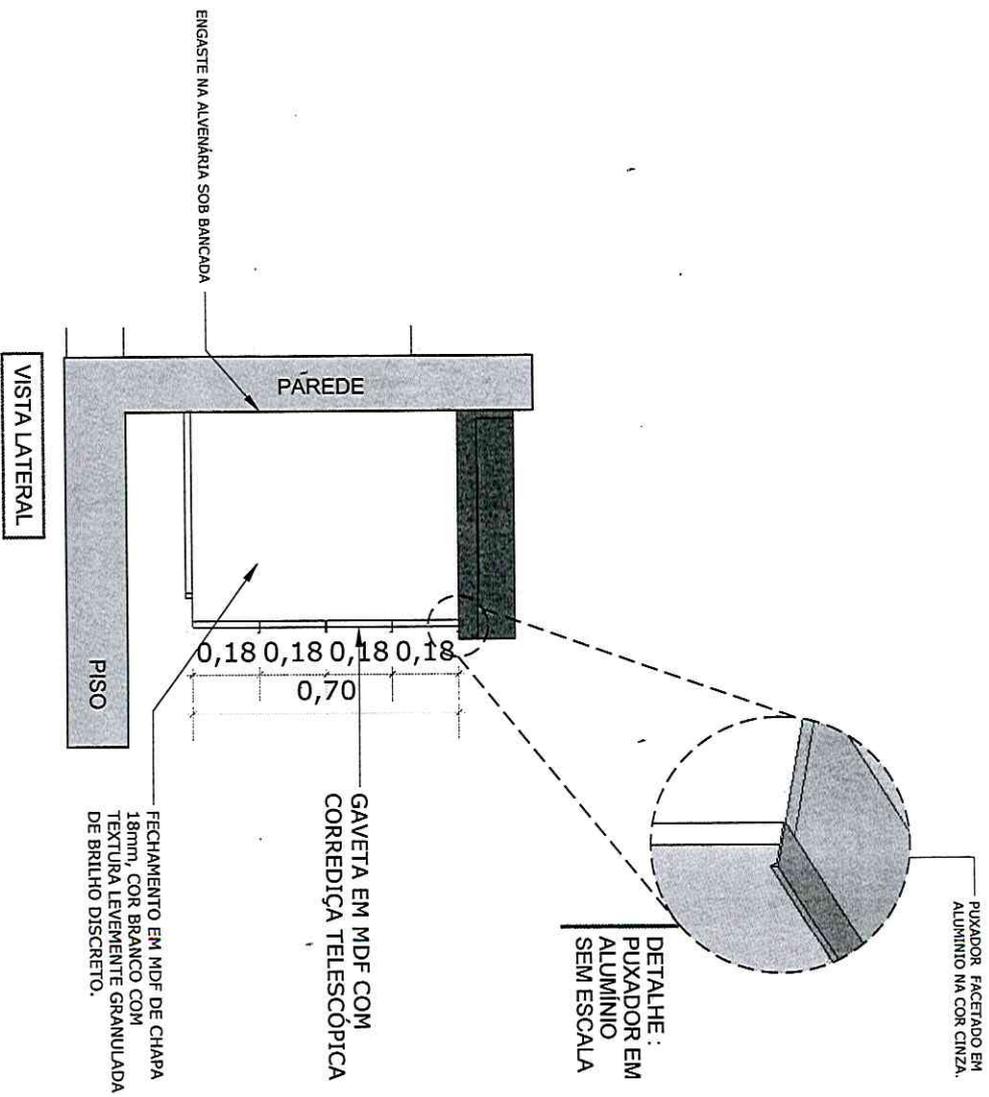


		macaíba P R E F E I T U R A	
ASSUNTO	LOCAL	DESENHO	PRANCHA Nº
PROJETO DE INTERIORES UBS AS MARIAS	UBS - MACAIBA/RN	SIMONE CARVALHO	04
CONTEÚDO	PROPRIETÁRIO	DATA	
DET. INALAÇÃO	PREF. MUNICIPAL DE MACAIBA	agosto/2023	
		ESCALA	
		INDICADA	



02
ARMÁRIOS EM MDF BRANCO - SALA INALAÇÃO
ESCALA 1/20

CONFERIR TODAS AS MEDIDAS IN-LOCO

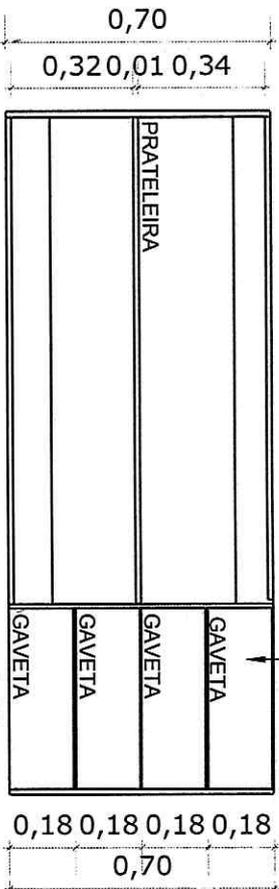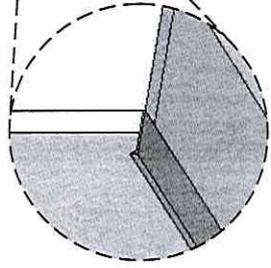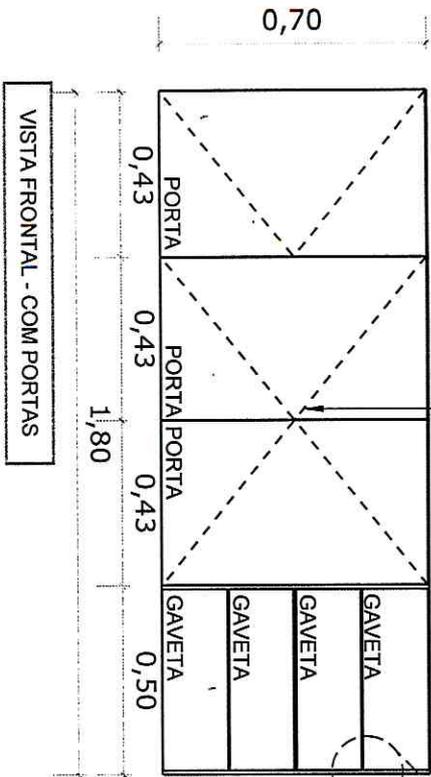

NOTAS:

- NOTA 01: TODOS OS MÓVEIS DEVEM POSSUIR CHAPA DE MDF COM 18mm DE ESPESSURA NA COR BRANCO COM TEXTURA LEVEMENTE GRANULADA E DE BRILHO DISCRETO;
- NOTA 02: TODAS AS PORTAS E GAVETAS DEVEM POSSUIR PUXADORES MACETADOS EM ALUMÍNIO NA COR CINZA OU PRATA;
- NOTA 03: AS GAVETAS DEVEM POSSUIR FUNDO REFORÇADO E CORREDIÇAS TELESCÓPICAS
- NOTA 04: APRESENTAR AMOSTRA DOS MDF'S E PUXADORES PARA APROVAÇÃO DA QUALIDADE DO MATERIAL.



ASSUNTO

PROJETO DE INTERIORES UBS AS MARIAS

CONTEÚDO

DET. INALAÇÃO

LOCAL

UBS - MACAIBA/RN

PROPRIETÁRIO

PREF. MUNICIPAL DE MACAIBA

DESENHO

SIMONE CARVALHO

DATA

agosto/2023

ESCALA

INDICADA

BRANCHA Nº

05




02
ARMÁRIOS EM MDF BRANCO - SALA INALAÇÃO
ESCALA 1/20

CONFERRIR TODAS AS MEDIDAS IN-LOCO


NOTAS:

- NOTA 01: TODOS OS MÓVEIS DEVEM POSSUIR CHAPA DE MDF COM 18mm DE ESPESSURA, NA COR BRANCO COM TEXTURA LEVEMENTE GRANULADA E DE BRILHO DISCRETO;
- NOTA 02: TODAS AS PORTAS E GAVETAS DEVEM POSSUIR PUXADORES MACETADOS EM ALUMÍNIO NA COR CINZA OU PRATA;
- NOTA 03: AS GAVETAS DEVEM POSSUIR FUNDO REFORÇADO E CORREDIÇAS TELESCÓPICAS
- NOTA 04: APRESENTAR AMOSTRA DOS MDF'S E PUXADORES PARA APROVAÇÃO DA QUALIDADE DO MATERIAL.

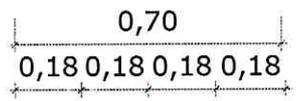


CORTE BB'

GAVETA EM MDF DE CHAPA 18mm, COR BRANCO COM TEXTURA LEVEMENTE GRANULADA DE BRILHO DISCRETO. PUXADORES FACETADOS EM ALUMÍNIO NA COR PRATA OU CINZA E CORREDIÇAS TELESCÓPICAS.

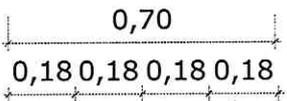

CORTE AA'

PRATELEIRA EM MDF DE CHAPA 18mm, COR BRANCO COM TEXTURA LEVEMENTE GRANULADA DE BRILHO DISCRETO. PUXADORES FACETADOS EM ALUMÍNIO NA COR PRATA OU CINZA E CORREDIÇAS TELESCÓPICAS.

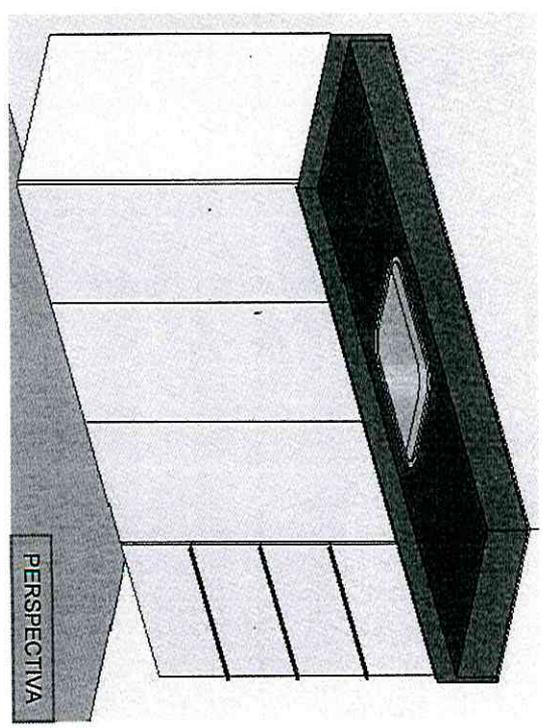

PERSPECTIVA



macaíba
P R E F E I T U R A

ASSUNTO

PROJETO DE INTERIORES UBS AS MARIAS

LOCAL

UBS - MACAÍBA/RN

DESENHO

SIMONE CARVALHO

PRANCHA Nº

06

CONTEÚDO

DET. INALAÇÃO

PROPRIETÁRIO

PREF. MUNICIPAL DE MACAÍBA

DATA


agosto/2023

ESCALA


INDICADA



03 ARMARIO EM MDF BRANCO - SALA CURATIVO
ESCALA 1/20

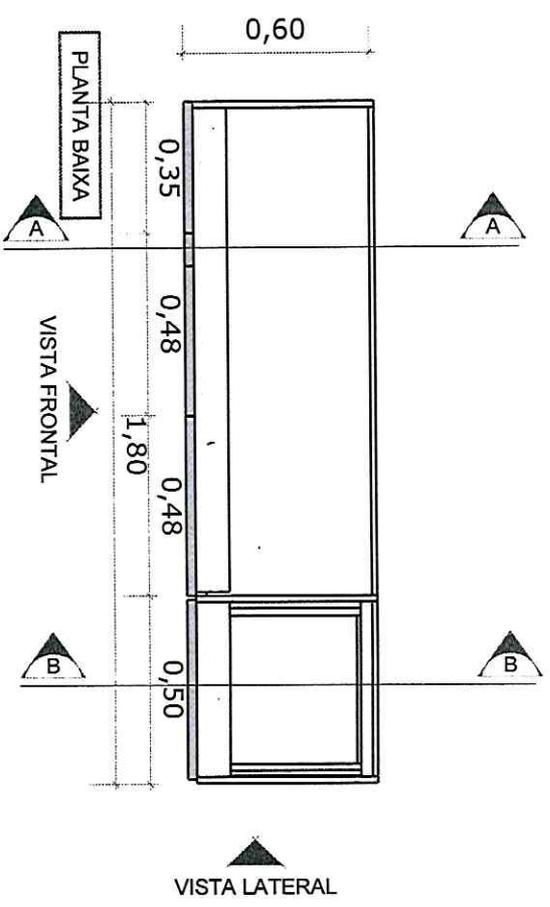

NOTAS:
NOTA 01: TODOS OS MÓVEIS DEVEM POSSUIR CHAPA DE MDF COM 18mm DE ESPESSURA, NA COR BRANCO COM TEXTURA LEVEMENTE GRANULADA E DE BRILHO DISCRETO;
NOTA 02: TODAS AS PORTAS E GAVETAS DEVEM POSSUIR PUXADORES MACETADOS EM ALUMINIO NA COR CINZA OU PRATA;
NOTA 03: AS GAVETAS DEVEM POSSUIR FUNDO REFORÇADO E CORREDIÇAS TELESCÓPICAS
NOTA 04: APRESENTAR AMOSTRA DOS MDF'S E PUXADORES PARA APROVAÇÃO DA QUALIDADE DO MATERIAL.

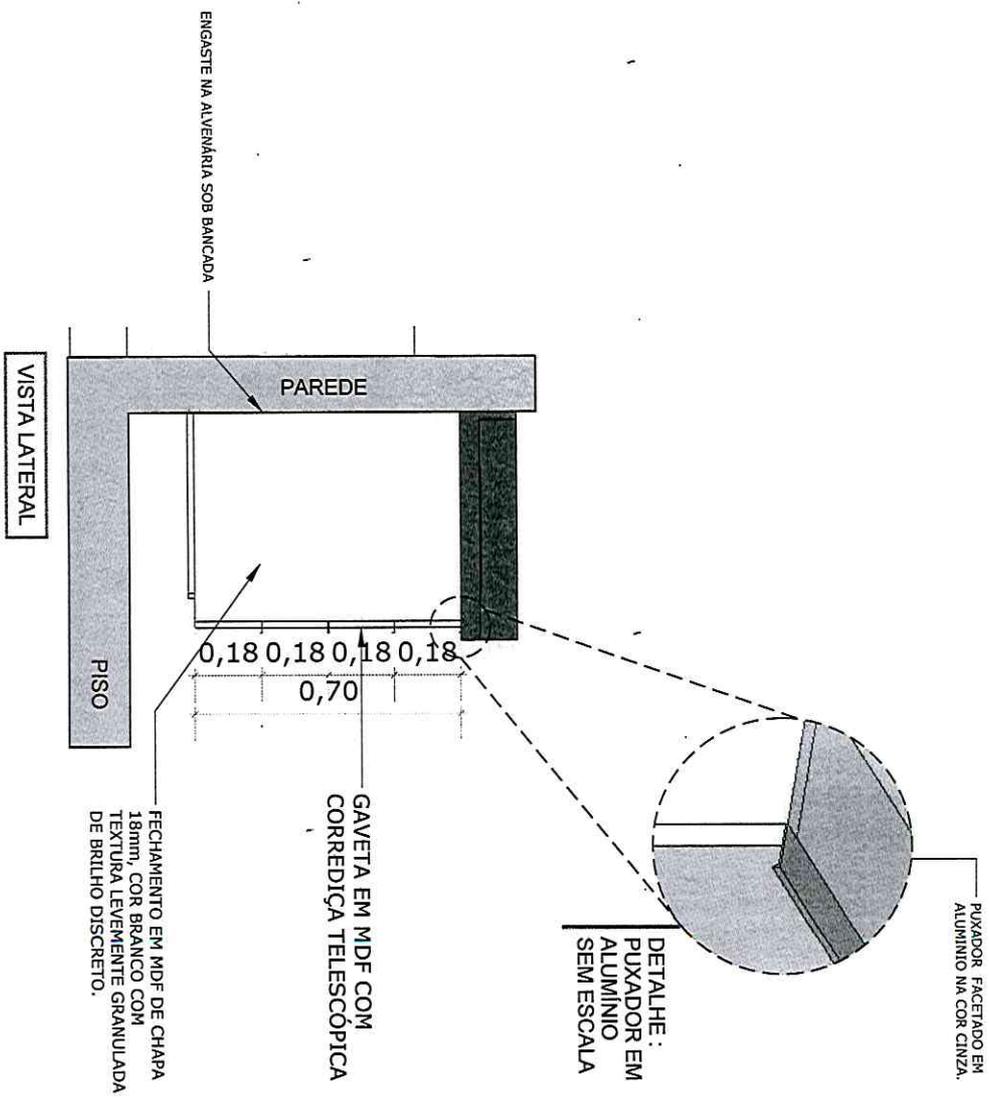

CONFERIR TODAS AS MEDIDAS IN-LOCO



ASSUNTO
PROJETO DE INTERIORES UBS AS MARIAS

LOCAL
UBS - MACAIBA/RN

DESENHO
SIMONE CARVALHO

PRANCHA Nº
07

CONTEUDO
SALA DE CURATIV

PROPRIETARIO
PREF. MUNICIPAL DE MACAIBA




DATA
agosto/2023

ESCALA
INDICADA



03
ARREMATADO EM MDF BRANCO - SALA CURATIVO
ESCALA 1/20

CONFERIR TODAS AS MEDIDAS IN-LOCO

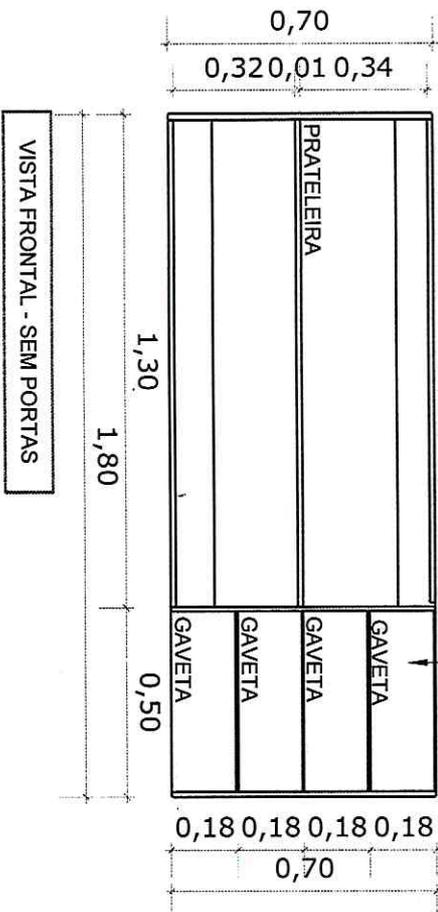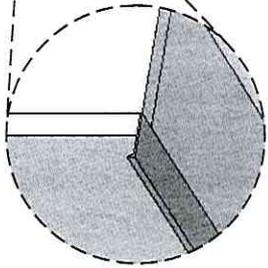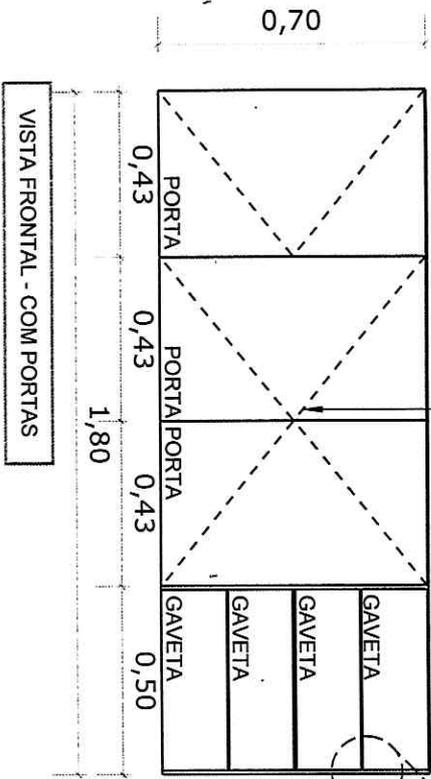

NOTAS:

- NOTA 01: TODOS OS MÓVEIS DEVEM POSSUIR CHAPA DE MDF COM 18mm DE ESPESSURA, NA COR BRANCO COM TEXTURA LEVEMENTE GRANULADA E DE BRILHO DISCRETO;
- NOTA 02: TODAS AS PORTAS E GAVETAS DEVEM POSSUIR PUXADORES MACETADOS EM ALUMINIO NA COR CINZA OU PRATA;
- NOTA 03: AS GAVETAS DEVEM POSSUIR FUNDO REFORÇADO E CORREDCOES TELESCOPICAS
- NOTA 04: APRESENTAR AMOSTRA DOS MDF'S E PUXADORES PARA APROVAÇÃO DA QUALIDADE DO MATERIAL;



ASSUNTO

PROJETO DE INTERIORES UBS AS MARIAS

LOCAL

UBS - MACAÍBA/RN

DESENHO

SIMONE CARVALHO

PRANCHA Nº

MACAÍBA
P R E F E I T U R A

CONTEUDO

SALA DE CURATIVO

PROPRIETARIO

PREF. MUNICIPAL DE MACAÍBA

DATA

agosto/2023

ESCALA


INDICADA

08



03
ARMARÉM MDF BRANCO - SALA CURATIVO
ESCALA 1/20


0,70
0,180,180,180,18

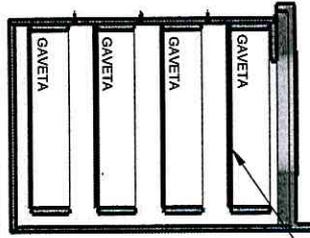

CORTE BB'

GAVETA EM MDF DE CHAPA 18mm,
COR BRANCO COM TEXTURA LEVEMENTE GRANULADA
DE BRILHO DISCRETO, PUXADORES FACETADOS EM ALUMINIO
NA COR PRATA OU CINZA E CORREDIÇAS TELESCÓPICAS.

0,70
0,180,180,180,18

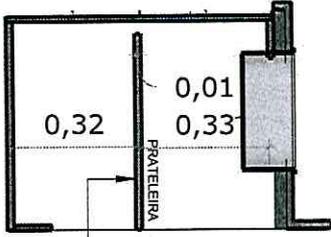


CORTE AA'

PRATELEIRA EM MDF DE CHAPA 18mm,
COR BRANCO COM TEXTURA LEVEMENTE GRANULADA
DE BRILHO DISCRETO, PUXADORES FACETADOS EM ALUMINIO
NA COR PRATA OU CINZA E CORREDIÇAS TELESCÓPICAS.

CONFERIR TODAS AS MEDIDAS IN-LOCO

NOTAS:

- NOTA 01: TODOS OS MÓVEIS DEVEM POSSUIR CHAPA DE MDF COM 18mm DE ESPESSURA, NA COR BRANCO COM TEXTURA LEVEMENTE GRANULADA E DE BRILHO DISCRETO.
- NOTA 02: TODAS AS PORTAS E GAVETAS DEVEM POSSUIR PUXADORES MACETADOS EM ALUMINIO NA COR CINZA OU PRATA.
- NOTA 03: AS GAVETAS DEVEM POSSUIR FUNDO REFORÇADO E CORREDIÇAS TELESCÓPICAS
- NOTA 04: APRESENTAR AMOSTRA DOS MDF'S E PUXADORES PARA APROVAÇÃO DA QUALIDADE DO MATERIAL.

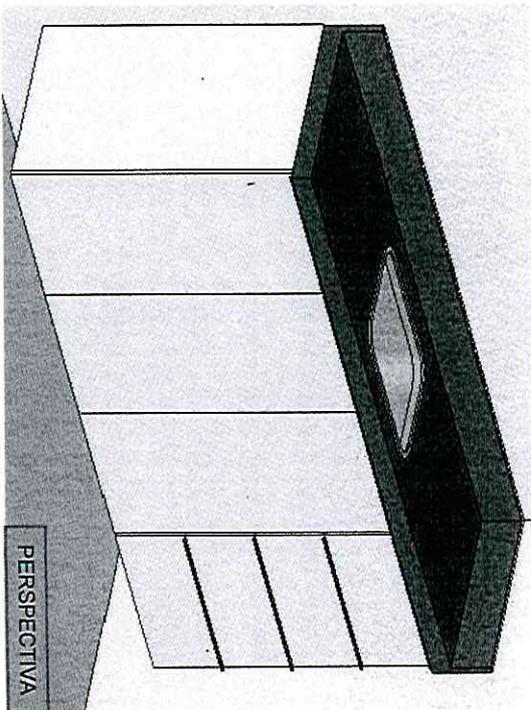

ASSUNTO

PROJETO DE INTERIORES UBS AS MARIAS

CONTEUDO

SALA DE CURATIV

LOCAL

UBS - MACAIBA/RN

PROPRIETARIO

PREF. MUNICIPAL DE MACAIBA

DESENHO

SIMONE CARVALHO

DATA

agosto/2023

ESCALA

INDICADA


PRANCHA Nº

09




04
ARRANJO SEM MDF BRANCO - SALA COLETA
ESCALA 1/20

CONFERIR TODAS AS MEDIDAS IN-LOCO

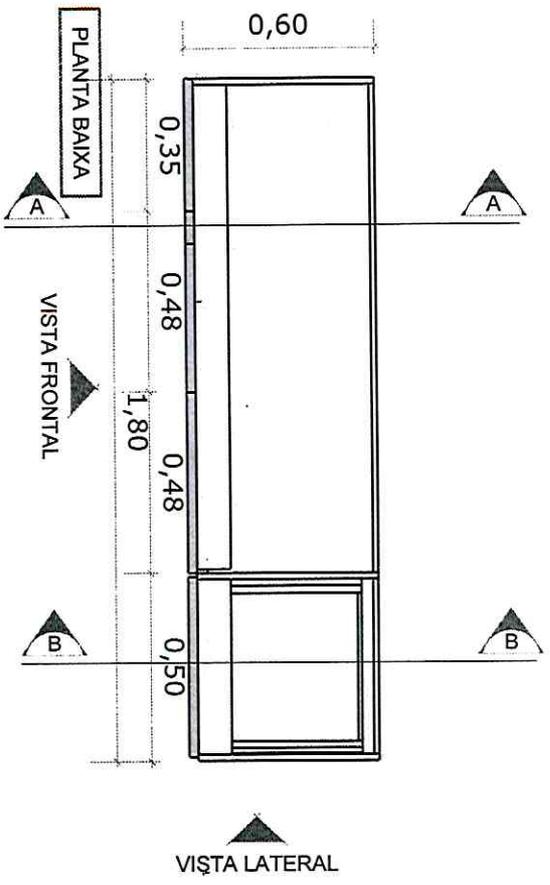

NOTAS:

- NOTA 01: TODOS OS MÓVEIS DEVEM POSSUIR CHAPA DE MDF COM 18mm DE ESPESSURA, NA COR BRANCO COM TEXTURA LEVEMENTE GRANULADA E DE BRILHO DISCRETO;
- NOTA 02: TODAS AS PORTAS E GAVETAS DEVEM POSSUIR PUXADORES MACETADOS EM ALUMINIO NA COR CINZA OU PRATA;
- NOTA 03: AS GAVETAS DEVEM POSSUIR FUNDO REFORÇADO E CORREDIÇÃS TELESCÓPICAS
- NOTA 04: APRESENTAR AMOSTRA DOS MDF'S E PUXADORES PARA APROVAÇÃO DA QUALIDADE DO MATERIAL;

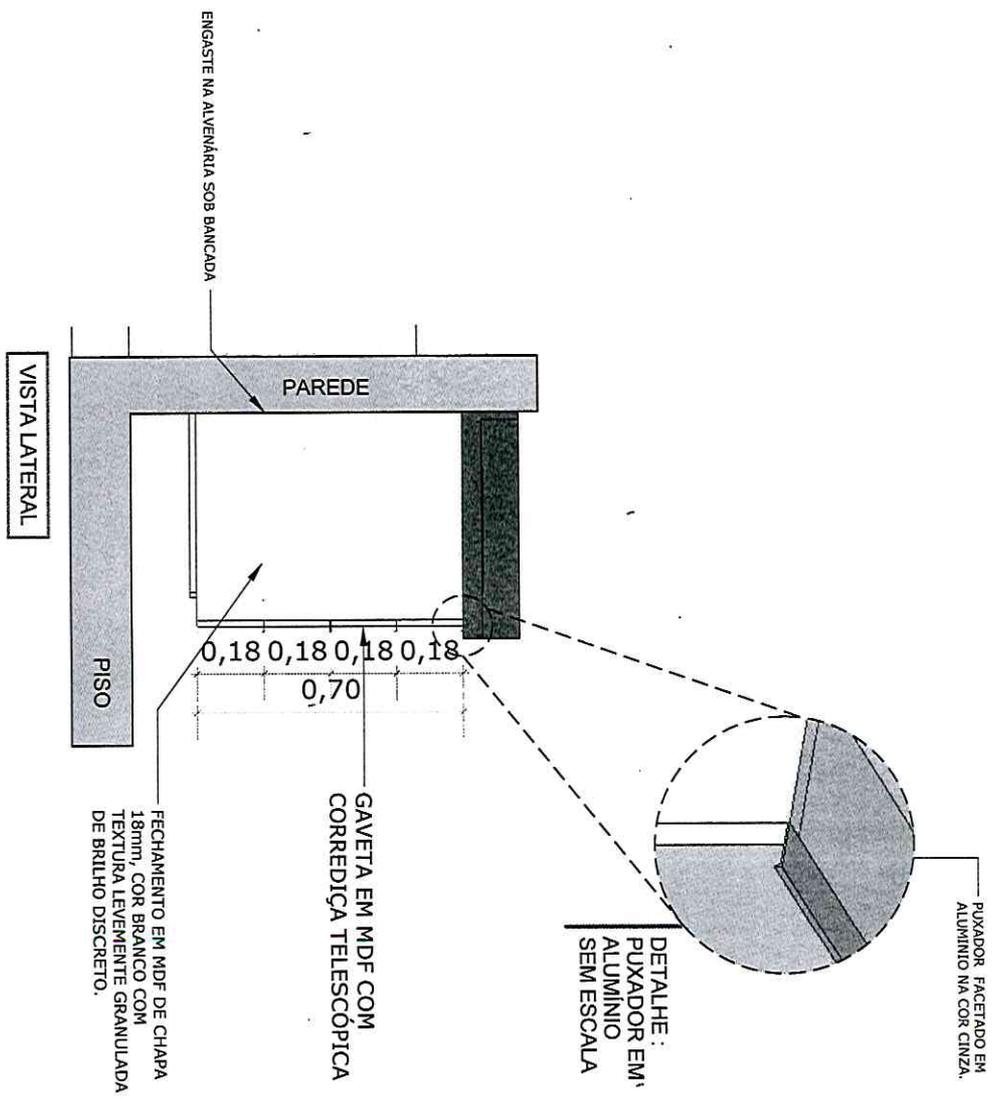

ASSUNTO

PROJETO DE INTERIORES UBS AS MARIAS

LOCAL

UBS - MACAIBA/RN

DESENHO

SIMONE CARVALHO

PRANCHA Nº

MACAÍBA
P R E F E I T U R A

CONTEUDO
SALA DE COLETA

PROPRIETARIO
PREF. MUNICIPAL DE MACAÍBA

DATA
agosto/2023

ESCALA
INDICADA




10



04
ESCALA 1/20

ARMARIAS EM MDF BRANCO - SALA COLETA

CONFERIR TODAS AS MEDIDAS IN-LOCO

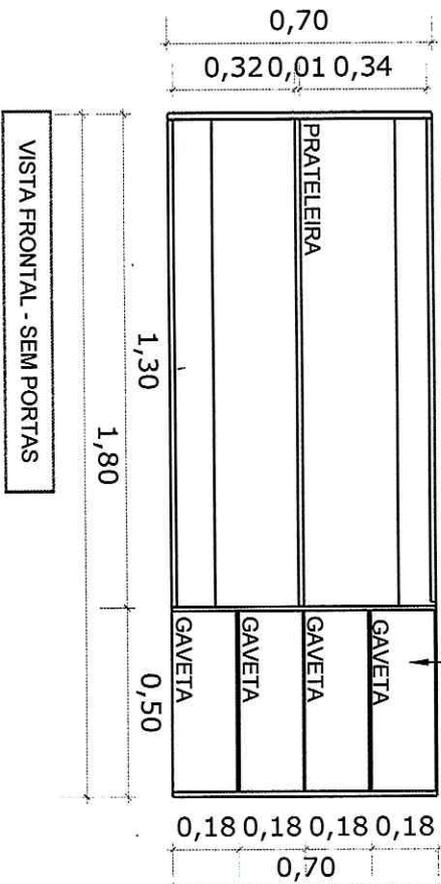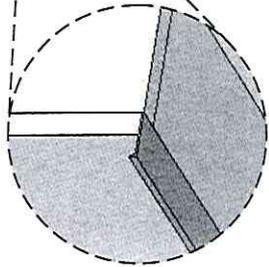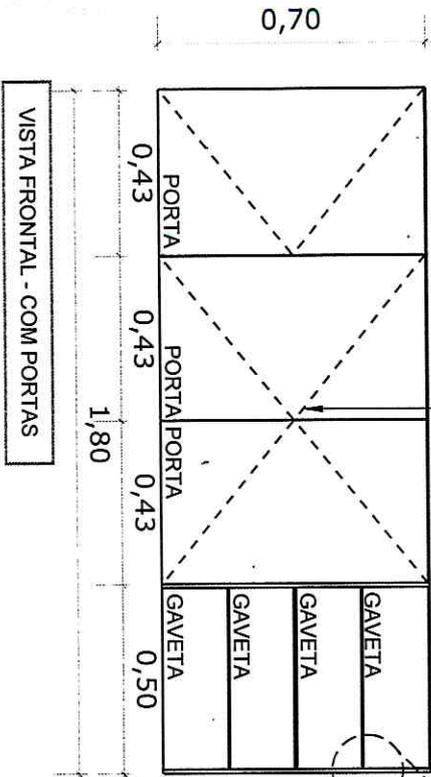

NOTAS:

- NOTA 01: TODOS OS MÓVEIS DEVEM POSSUIR CHAPA DE MDF COM 18mm DE ESPESSURA, NA COR BRANCO COM TEXTURA LEVEMENTE GRANULADA E DE BRILHO DISCRETO;
- NOTA 02: TODAS AS PORTAS E GAVETAS DEVEM POSSUIR PUXADORES MACETADOS EM ALUMINIO NA COR CINZA OU PRATA;
- NOTA 03: AS GAVETAS DEVEM POSSUIR FUNDO REFORÇADO E CORREDEJAS TELESCÓPICAS
- NOTA 04: APRESENTAR AMOSTRA DOS MDF'S E PUXADORES PARA APROVAÇÃO DA QUALIDADE DO MATERIAL;



ASSUNTO

PROJETO DE INTERIORES UBS AS MARIAS

LOCAL

UBS - MACAIBA/RN

CONTEUDO

SALA DE COLETA

PROPRIETARIO

PREF. MUNICIPAL DE MACAIBA

DESENHO

SIMONE CARVALHO

DATA

agosto/2023

ESCALA

INDICADA

PRANCHA Nº

11




04
ARRUMAR EM MDF BRANCO - SALA COLETA
ESCALA 1/20

CONFERIR TODAS AS MEDIDAS IN-LOCO

NOTAS:

- NOTA 01: TODOS OS MÓVEIS DEVEM POSSUIR CHAPA DE MDF COM 18mm DE ESPESSURA, NA COR BRANCO COM TEXTURA LEVEMENTE GRANULADA E DE BRILHO DISCRETO;
- NOTA 02: TODAS AS PORTAS E GAVETAS DEVEM POSSUIR PUXADORES MACETADOS EM ALUMÍNIO NA COR CINZA OU PRATA;
- NOTA 03: AS GAVETAS DEVEM POSSUIR FUNDO REFORÇADO E CORREDIÇAS TELESCÓPICAS
- NOTA 04: APRESENTAR AMOSTRA DOS MDFS E PUXADORES PARA APROVAÇÃO DA QUALIDADE DO MATERIAL;


0,70
0,18 0,18 0,18 0,18

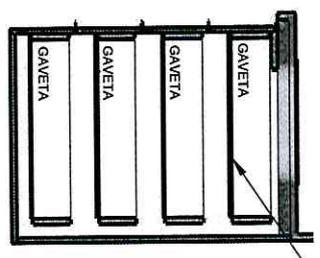

GAVETA EM MDF DE CHAPA 18mm, COR BRANCO COM TEXTURA LEVEMENTE GRANULADA DE BRILHO DISCRETO. PUXADORES FACETADOS EM ALUMÍNIO NA COR PRATA OU CINZA E CORREDIÇAS TELESCÓPICAS.


CORTE BB'

0,70
0,18 0,18 0,18 0,18

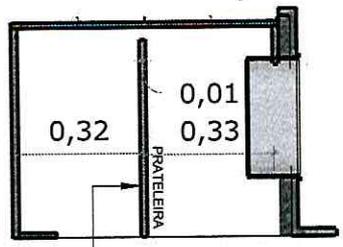

PRATELEIRA EM MDF DE CHAPA 18mm, COR BRANCO COM TEXTURA LEVEMENTE GRANULADA DE BRILHO DISCRETO. PUXADORES FACETADOS EM ALUMÍNIO NA COR PRATA OU CINZA E CORREDIÇAS TELESCÓPICAS.

CORTE AA'

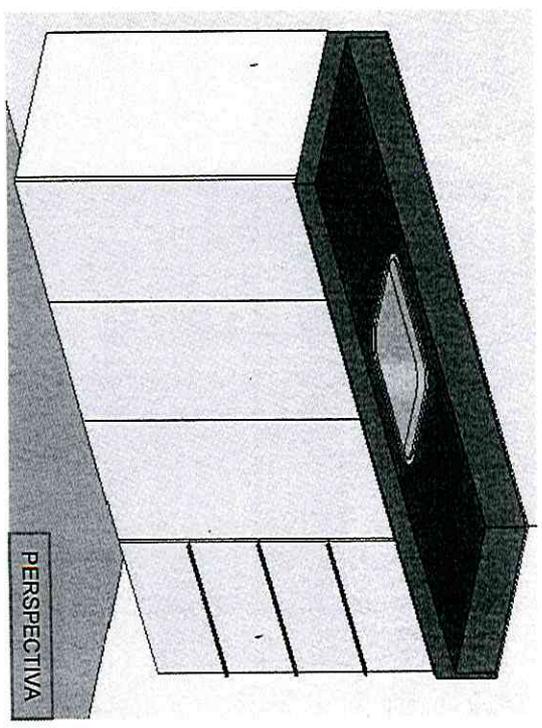

PERSPECTIVA



MACAÍBA
P R E F E I T U R A

ASSUNTO

PROJETO DE INTERIORES UBS AS MARIAS

LOCAL

UBS - MACAÍBA/RN

DESENHO

SIMONE CARVALHO

PRANCHA Nº

12

CONTEÚDO
SALA DE COLETA


PROPRIETÁRIO
PREF. MUNICIPAL DE MACAÍBA

DATA
agosto/2023
ESCALA
INDICADA




05 ARMAZEM EM MDF BRANCO - SALA VAGINA

ESCALA 1/20

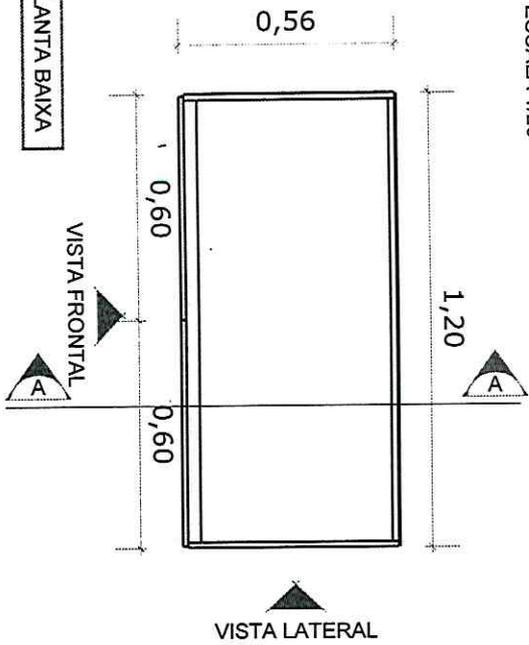

NOTAS:

- NOTA 01: TODOS OS MÓVEIS DEVEM POSSUIR CHAPA DE MDF COM 18mm DE ESPESSURA, NA COR BRANCO COM TEXTURA LEVEMENTE GRANULADA E DE BRILHO DISCRETO;
- NOTA 02: TODAS AS PORTAS E GAVETAS DEVEM POSSUIR PUXADORES MACETADOS EM ALUMÍNIO NA COR CINZA OU PRATA;
- NOTA 03: AS GAVETAS DEVEM POSSUIR FUNDO REFORÇADO E CORREDIÇAS TELESCÓPICAS
- NOTA 04: APRESENTAR AMOSTRA DOS MDF'S E PUXADORES PARA APROVAÇÃO DA QUALIDADE DO MATERIAL;

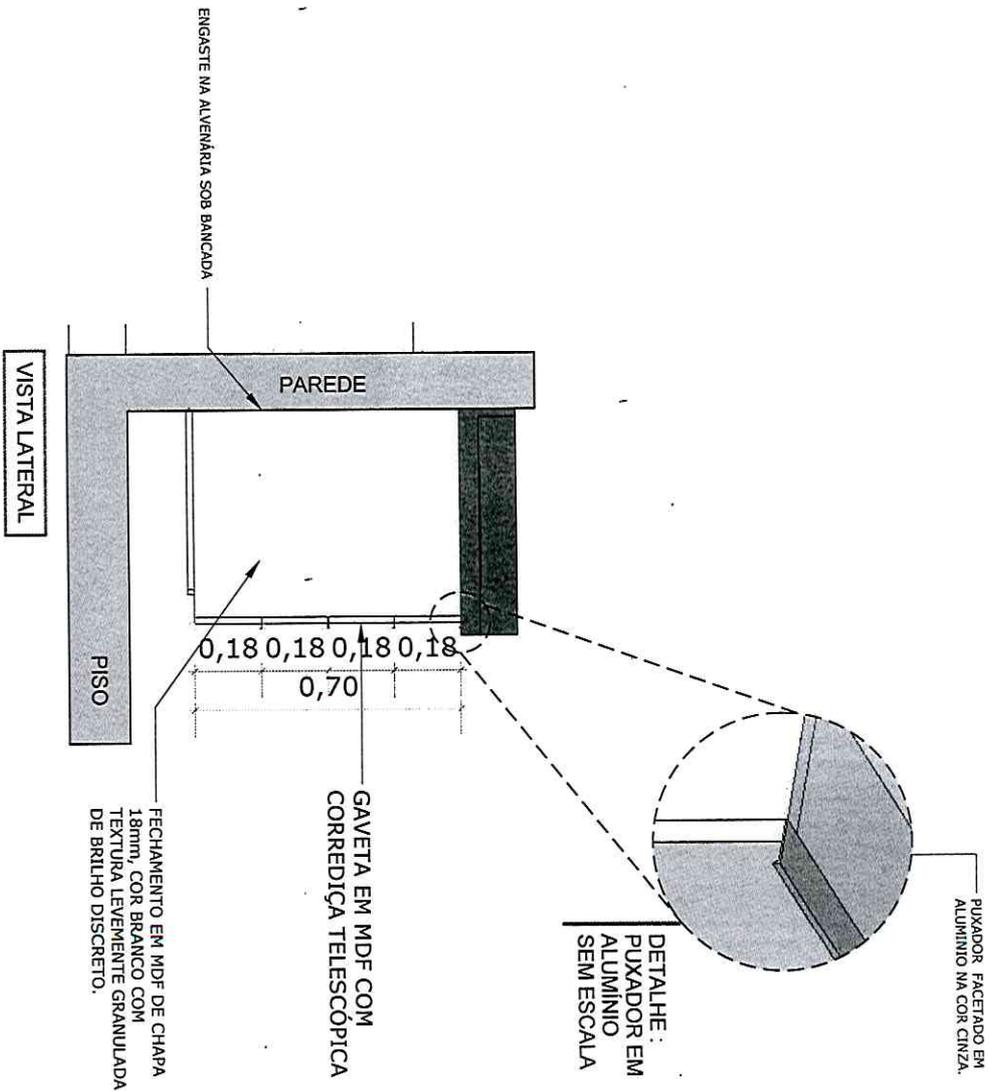

CONFERIR TODAS AS MEDIDAS IN-LOCO



ASSUNTO

PROJETO DE INTERIORES UBS AS MARIAS

LOCAL

UBS - MACAÍBARIN

DESENHO

SIMONE CARVALHO

CONTEÚDO

SALA DE VAGINA

PROPRIETÁRIO

PREF. MUNICIPAL DE MACAÍBA

DATA

agosto/2023

ESCALA

INDICADA


PRANCHA Nº

13




05 ARMAZEM MDF BRANCO - SALA VACINA
ESCALA 1/20


CONFERIR TODAS AS MEDIDAS IN-LOCO

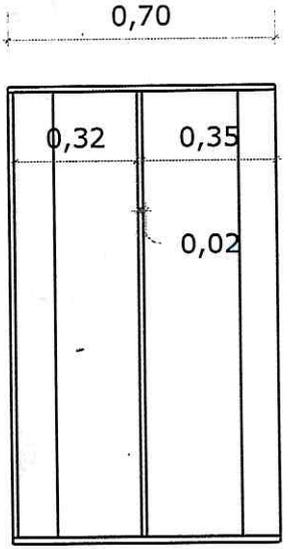


VISTA FRONTAL - SEM PORTAS

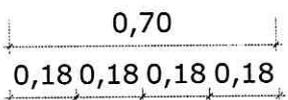

CORTE AA

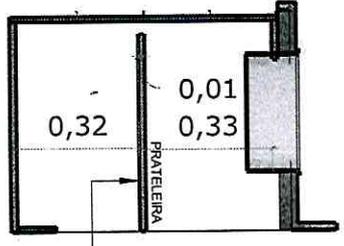

PRATELEIRA EM MDF DE CHAPA 18mm, COR BRANCO COM TEXTURA LEVEMENTE GRANULADA DE BRILHO DISCRETO. PUXADORES FACETADOS EM ALUMINIO NA COR PRATA OU CINZA E CORREDIÇAS TELESCÓPICAS.

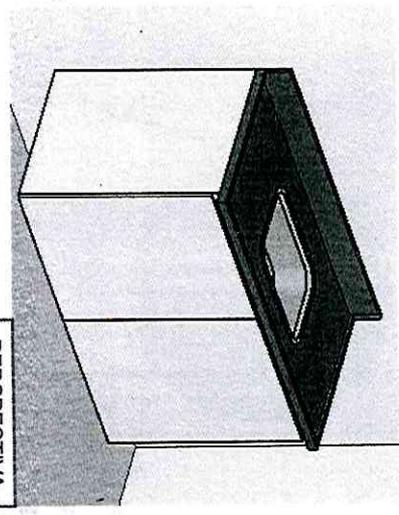


PERSPECTIVA

NOTAS:

- NOTA 01: TODOS OS MÓVEIS DEVEM POSSUIR CHAPA DE MDF COM 18mm DE ESPESURA, NA COR BRANCO COM TEXTURA LEVEMENTE GRANULADA E DE BRILHO DISCRETO;
- NOTA 02: TODAS AS PORTAS E GAVETAS DEVEM POSSUIR PUXADORES MACETADOS EM ALUMINIO NA COR CINZA OU PRATA;
- NOTA 03: AS GAVETAS DEVEM POSSUIR FUNDO REFORÇADO E CORREDIÇAS TELESCÓPICAS
- NOTA 04: APRESENTAR AMOSTRA DOS MDF'S E PUXADORES PARA APROVAÇÃO DA QUALIDADE DO MATERIAL;



VISTA FRONTAL - COM PORTAS

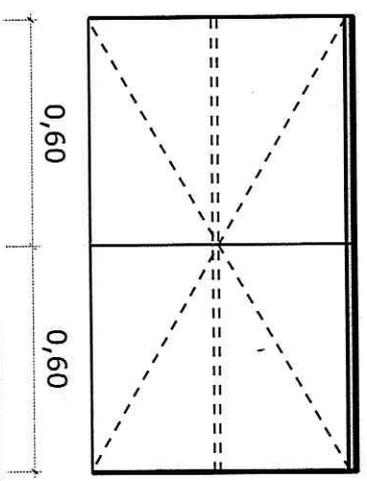

ASSUNTO

PROJETO DE INTERIORES UBS AS MARIAS

CONTEUDO
SALA DE VACINA

LOCAL

UBS - MACAIBA/RN

PROPRIETARIO
PREF. MUNICIPAL DE MACAIBA

DESENHO

SIMONE CARVALHO

DATA
agosto/2023
ESCALA
INDICADA


PRANCHA Nº

14




06
ARMÁRIOS EM MDF BRANCO - COPA
ESCALA 1/20

CONFERIR TODAS AS MEDIDAS IN-LOCO

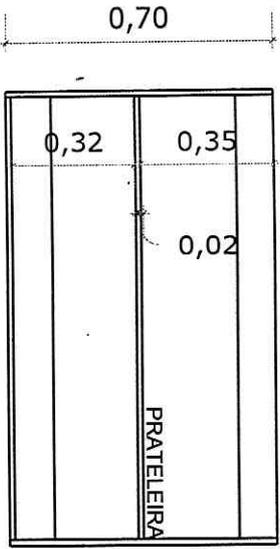


VISTA FRONTAL - SEM PORTAS

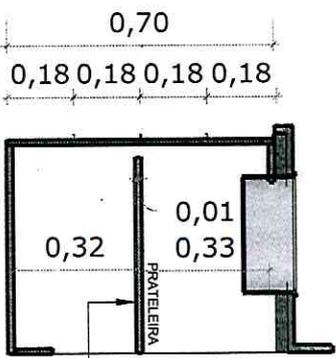


CORTE AA

PRATELEIRA EM MDF DE CHAPA 18mm,
COR BRANCO COM TEXTURA LEVEMENTE GRANULADA
DE BRILHO DISCRETO. PUXADORES FACETADOS EM ALUMÍNIO
NA COR PRATA OU CINZA E CORREDIÇAS TELESCÓPICAS.

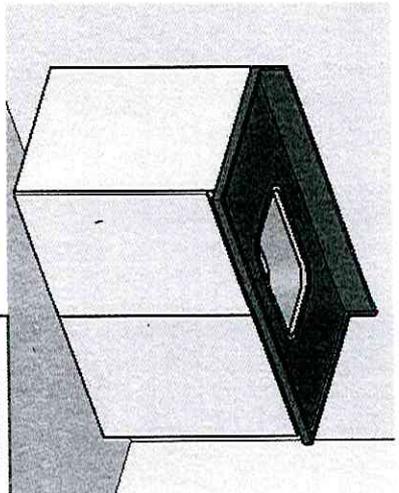

PERSPECTIVA

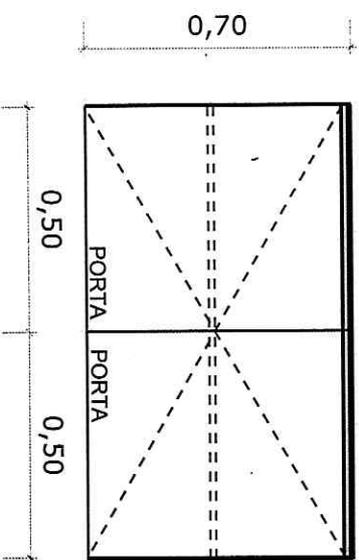

VISTA FRONTAL - COM PORTAS

NOTAS:

- NOTA 01: TODOS OS MÓVEIS DEVEM POSSUIR CHAPA DE MDF COM 18mm DE ESPESSURA, NA COR BRANCO COM TEXTURA LEVEMENTE GRANULADA E DE BRILHO DISCRETO;
- NOTA 02: TODAS AS PORTAS E GAVETAS DEVEM POSSUIR PUXADORES MACETADOS EM ALUMÍNIO NA COR CINZA OU PRATA;
- NOTA 03: AS GAVETAS DEVEM POSSUIR FUNDO REFORÇADO E CORREDIÇAS TELESCÓPICAS
- NOTA 04: APRESENTAR AMOSTRA DOS MDF'S E PUXADORES PARA APROVAÇÃO DA QUALIDADE DO MATERIAL;



macaíba
P R E F E I T U R A

ASSUNTO

PROJETO DE INTERIORES UBS AS MARIAS

CONTEÚDO

COPA

LOCAL

UBS - MACAIBA/RN

PROPRIETARIO

PREF. MUNICIPAL DE MACAIBA

DESENHO

SIMONE CARVALHO

DATA

agosto/2023

ESCALA

INDICADA


PRANCHA Nº

16




07
ARMAZÉM EM MDF BRANCO - EXPURGO
ESCALA 1/20

CONFERIR TODAS AS MEDIDAS IN-LOCO

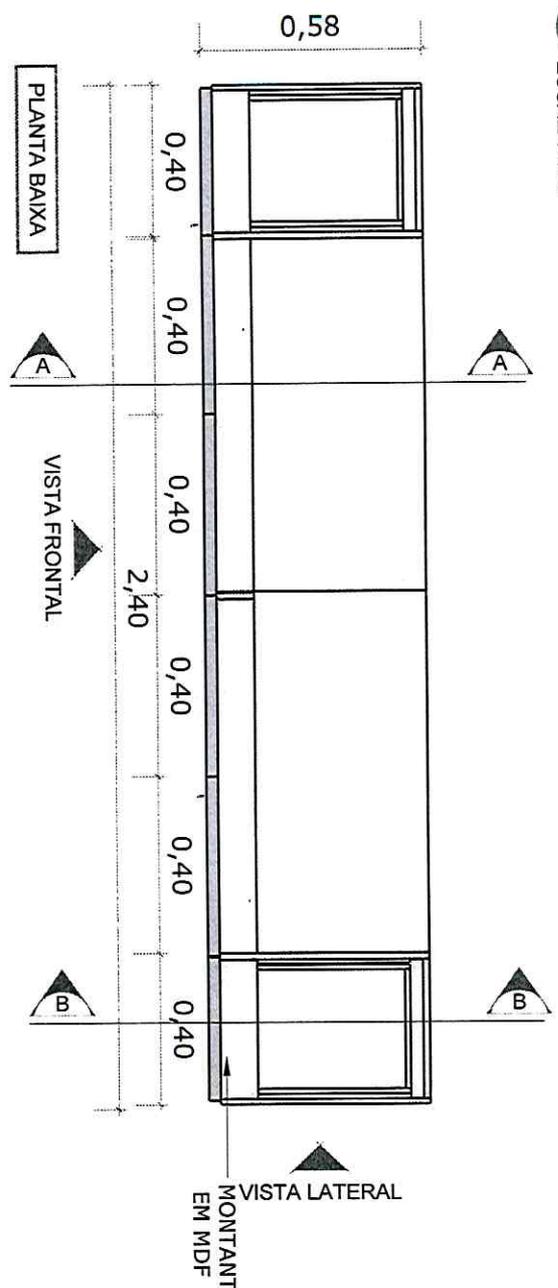

NOTAS:
NOTA 01: TODOS OS MÓVEIS DEVEM POSSUIR CHAPA DE MDF COM 18mm DE ESPESSURA, NA COR BRANCO COM TEXTURA LEVEMENTE GRANULADA E DE BRILHO DISCRETO;
NOTA 02: TODAS AS PORTAS E GAVETAS DEVEM POSSUIR PUXADORES MACETADOS EM ALUMÍNIO NA COR CINZA OU PRATA;
NOTA 03: AS GAVETAS DEVEM POSSUIR FUNDO REFORÇADO E CORREDIÇAS TELESCÓPICAS
NOTA 04: APRESENTAR AMOSTRA DOS MDF'S E PUXADORES PARA APROVAÇÃO DA QUALIDADE DO MATERIAL.

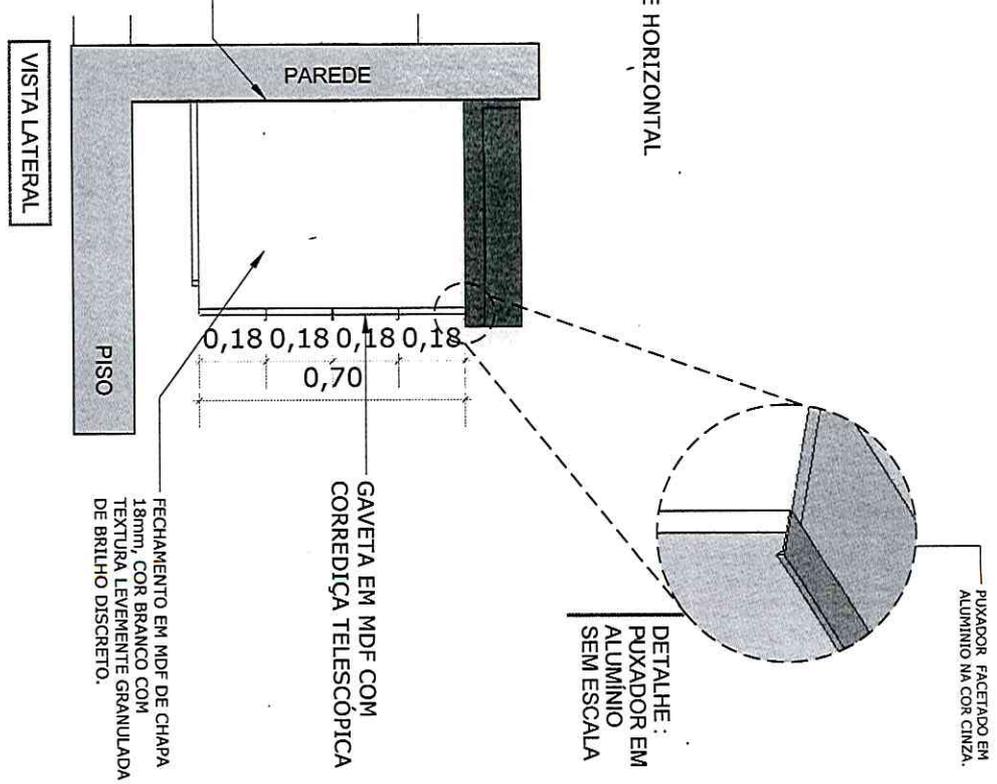

ASSUNTO
PROJETO DE INTERIORES UBS AS MARIAS
CONTEÚDO
SALA EXPURGO

LOCAL
UBS - MACAIBA/RN
PROPRIETÁRIO
PREF. MUNICIPAL DE MACAÍBA


DESENHO
SIMONE CARVALHO
DATA
agosto/2023
ESCALA
INDICADA

PRANCHA Nº


17



07
ARMARIO EM MDF BRANCO - EXPURGO
ESCALA 1/20

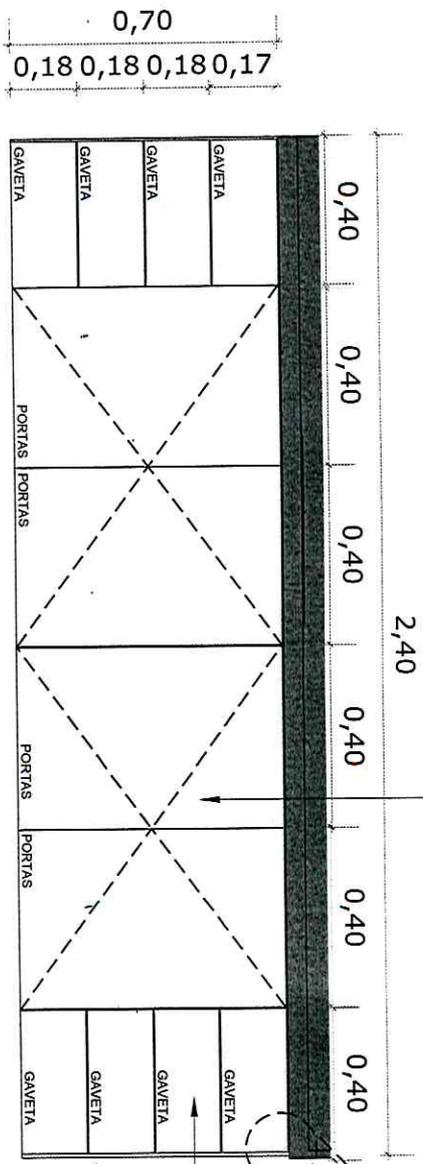


PORTAS DE GIRO EM MDF DE CHAPA 18mm, COR BRANCO COM TEXTURA LEVEMENTE GRANULADA DE BRILHO DISCRETO, PUXADORES FACETADOS EM ALUMINIO NA COR PRATA OU CINZA.

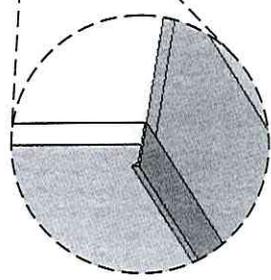

GAVETA EM MDF DE CHAPA 18mm, COR BRANCO COM TEXTURA LEVEMENTE GRANULADA DE BRILHO DISCRETO, PUXADORES FACETADOS EM ALUMINIO NA COR PRATA OU CINZA E CORREDIÇAS TELESCÓPICAS.

VISTA FRONTAL - COM PORTAS

0,70
0,180,180,180,18

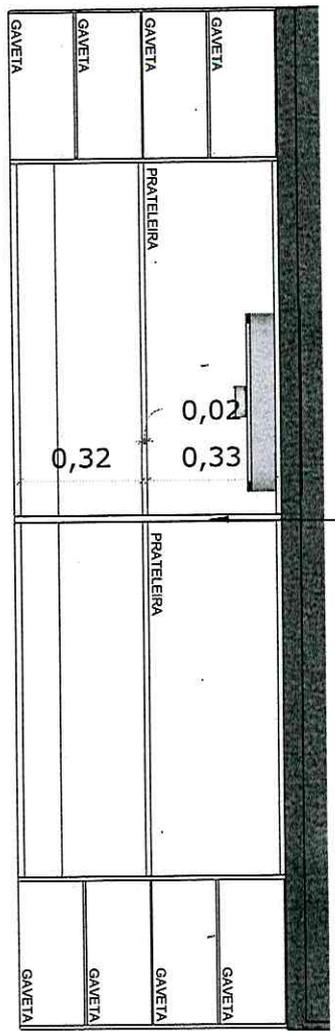

VISTA FRONTAL - SEM PORTAS

NOTAS:

- NOTA 01: TODOS OS MÓVEIS DEVEM POSSUIR CHAPA DE MDF COM 18mm DE ESPESSURA, NA COR BRANCO COM TEXTURA LEVEMENTE GRANULADA E DE BRILHO DISCRETO.
- NOTA 02: TODAS AS PORTAS E GAVETAS DEVEM POSSUIR PUXADORES MACETADOS EM ALUMINIO NA COR CINZA OU PRATA.
- NOTA 03: AS GAVETAS DEVEM POSSUIR FUNDO REFORÇADO E CORREDIÇAS TELESCÓPICAS
- NOTA 04: APRESENTAR AMOSTRA DOS MDF'S E PUXADORES PARA APROVAÇÃO DA QUALIDADE DO MATERIAL.

CONFERIR TODAS AS MEDIDAS IN-LOCO



ASSUNTO
PROJETO DE INTERIORES UBS AS MARIAS
CONTEÚDO
SALA EXPURGO


LOCAL
UBS - MACAIBA/RN
PROPRIETARIO
PREF. MUNICIPAL DE MACAIBA

DESENHO
SIMONE CARVALHO
DATA
agosto/2023
ESCALA
INDICADA

PRANCHA Nº

18


0,70
 0,18 0,18 0,18 0,18

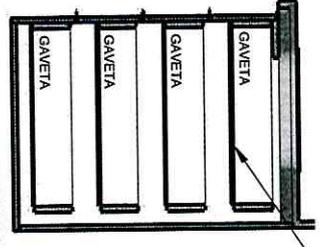

GAVETA EM MDF DE CHAPA 18mm,
 COR BRANCO COM TEXTURA LEVEMENTE GRANULADA
 DE BRILHO DISCRETO, PUXADORES FACETADOS EM ALUMINIO
 NA COR PRATA OU CINZA E CORREDIÇAS TELESCÓPICAS.

CORTE BB



0,70
 0,18 0,18 0,18 0,18

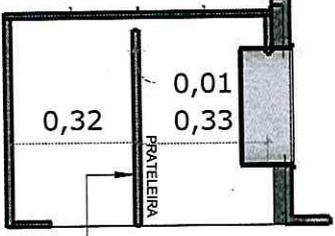

PRATELEIRA EM MDF DE CHAPA 18mm,
 COR BRANCO COM TEXTURA LEVEMENTE GRANULADA
 DE BRILHO DISCRETO, PUXADORES FACETADOS EM ALUMINIO
 NA COR PRATA OU CINZA E CORREDIÇAS TELESCÓPICAS.

CORTE AA

CORREDIÇA TELESCÓPICA

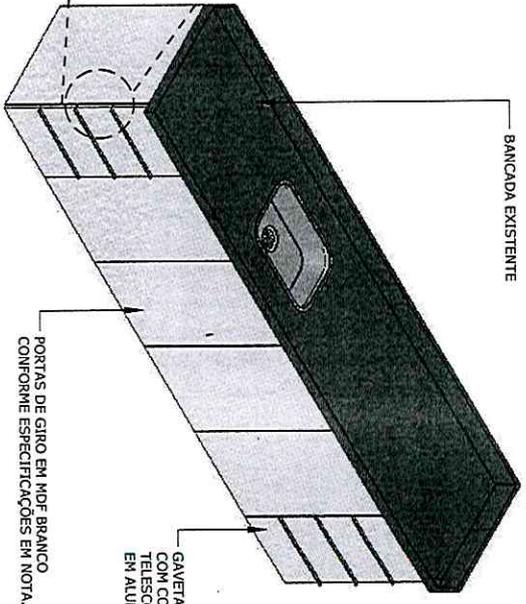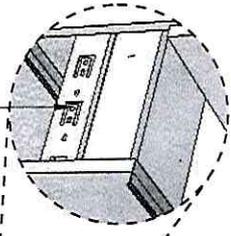

PERSPECTIVA

NOTAS:


- NOTA 01: TODOS OS MÓVEIS DEVEM POSSUIR CHAPA DE MDF COM 18mm DE ESPESSURA, NA COR BRANCO COM TEXTURA LEVEMENTE GRANULADA E DE BRILHO DISCRETO.
- NOTA 02: TODAS AS PORTAS E GAVETAS DEVEM POSSUIR PUXADORES FACETADOS EM ALUMINIO NA COR CINZA OU PRATA.
- NOTA 03: AS GAVETAS DEVEM POSSUIR FUNDO REFORÇADO E CORREDIÇAS TELESCÓPICAS
- NOTA 04: APRESENTAR AMOSTRA DOS MDF-S E PUXADORES PARA APROVAÇÃO DA QUALIDADE DO MATERIAL.

CONFERIR TODAS AS MEDIDAS IN-LOCO




08
ARMÁRIO EM MDF BRANCO - ESTERILIZAÇÃO
ESCALA 1/20

CONFERIR TODAS AS MEDIDAS IN-LOCO

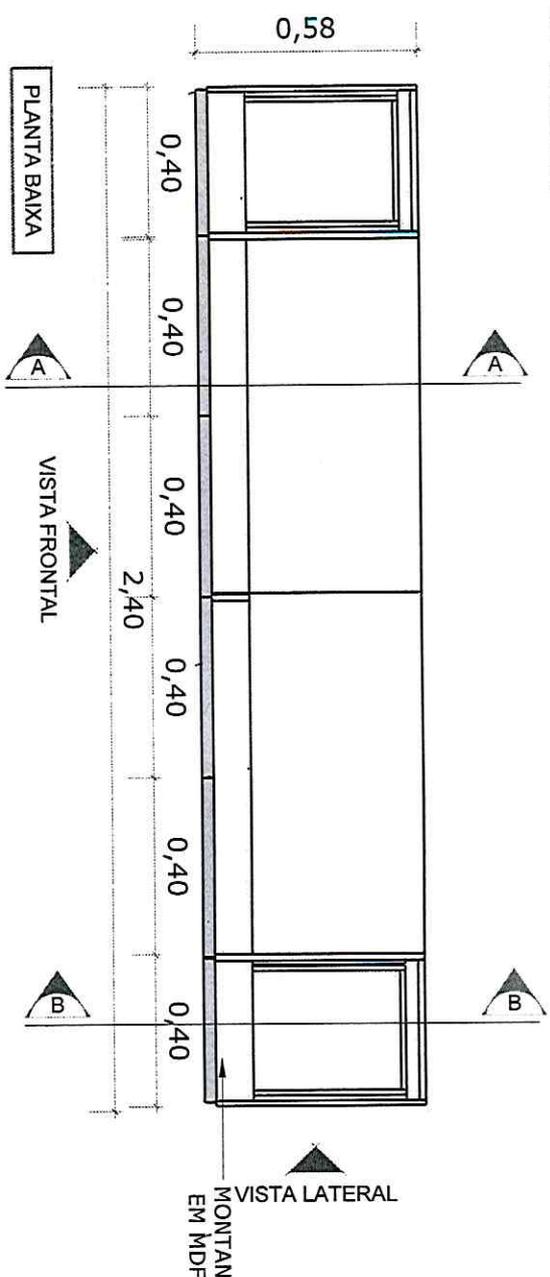

NOTAS:
NOTA 01: TODOS OS MÓVEIS DEVEM POSSUIR CHAPA DE MDF COM 18mm DE ESPESSURA, NA COR BRANCO COM TEXTURA LEVEMENTE GRANULADA E DE BRILHO DISCRETO;
NOTA 02: TODAS AS PORTAS E GAVETAS DEVEM POSSUIR PUXADORES MACETADOS EM ALUMÍNIO NA COR CINZA OU PRATA;
NOTA 03: AS GAVETAS DEVEM POSSUIR FUNDO REFORÇADO E CORREDIÇAS TELESCÓPICAS
NOTA 04: APRESENTAR AMOSTRA DOS MDF'S E PUXADORES PARA APROVAÇÃO DA QUALIDADE DO MATERIAL;

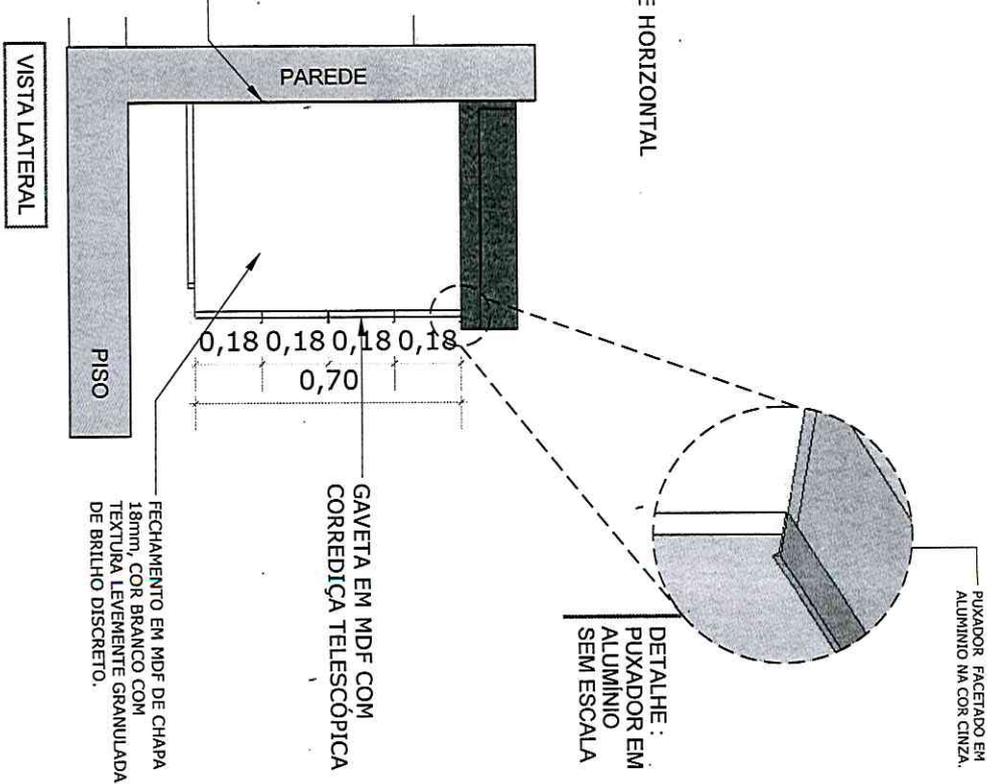

ASSUNTO
PROJETO DE INTERIORES UBS AS MARIAS
CONTEÚDO
SALA ESTERILIZAÇ

LOCAL
UBS - MACAIBA/RN
PROPRIETÁRIO
PREF. MUNICIPAL DE MACAIBA

DESENHO
SIMONE CARVALHO
DATA
agosto/2023
ESCALA
INDICADA


PRANCHA Nº

20




08 ESCALA 1/20
ARREMATADO EM MDF BRANCO - ESTERILIZAÇÃO

CONFERIR TODAS AS MEDIDAS IN-LOCO

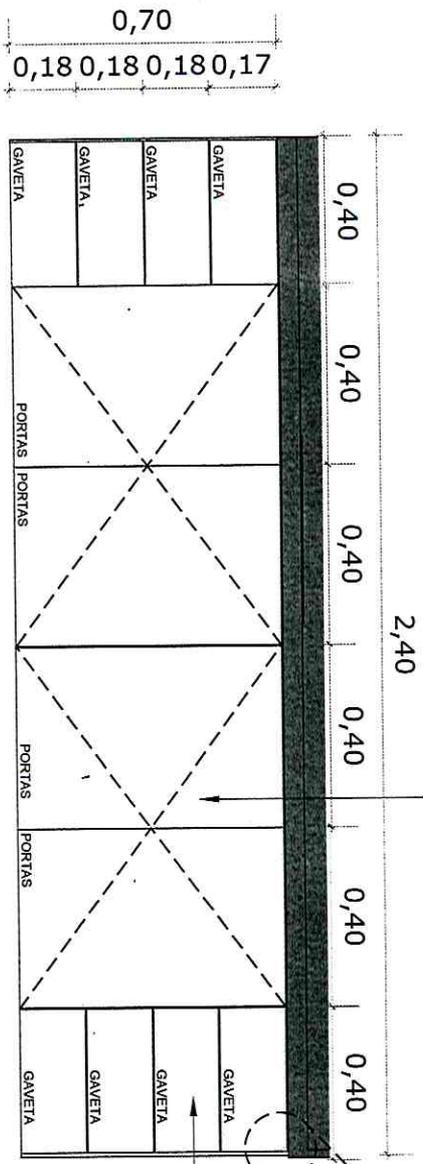

VISTA FRONTAL - COM PORTAS

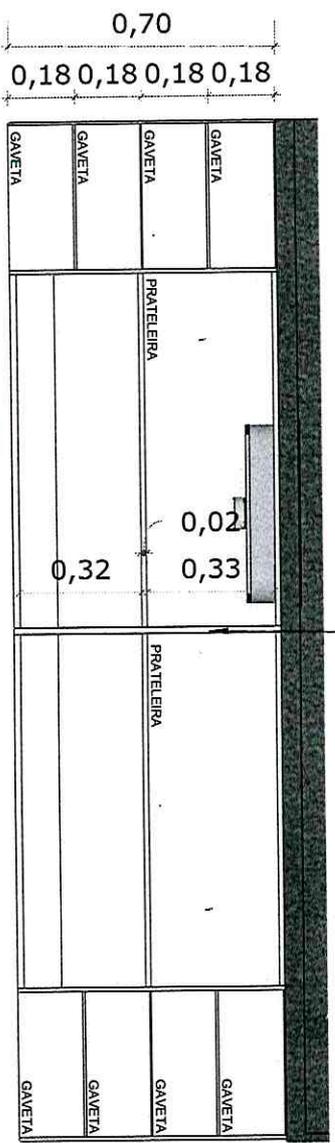

VISTA FRONTAL - SEM PORTAS

NOTAS:

- NOTA 01: TODOS OS MÓVEIS DEVEM POSSUIR CHAPA DE MDF COM 18mm DE ESPESSURA, NA COR BRANCO COM TEXTURA LEVEMENTE GRANULADA E DE BRILHO DISCRETO.
- NOTA 02: TODAS AS PORTAS E GAVETAS DEVEM POSSUIR PUXADORES MACETADOS EM ALUMÍNIO NA COR CINZA OU PRATA.
- NOTA 03: AS GAVETAS DEVEM POSSUIR FUNDO REFORÇADO E CORREDIÇÃS TELESCÓPICAS
- NOTA 04: APRESENTAR AMOSTRA DOS MDF'S E PUXADORES PARA APROVAÇÃO DA QUALIDADE DO MATERIAL.



ASSUNTO: PROJETO DE INTERIORES UBS AS MARIAS
LOCAL: UBS - MACAIBA/RN
CONTEÚDO: SALA ESTERILIZAÇÃO
PROPRIETÁRIO: PREF. MUNICIPAL DE MACAÍBA

DESENHO: SIMONE CARVALHO
DATA: agosto/2023
ESCALA: INDICADA

PRANCHA Nº


21



08
ARMARIAS EM MDF BRANCO - ESTERILIZAÇÃO
ESCALA 1/20

CONFERIR TODAS AS MEDIDAS IN-LOCO


0,70
0,180,180,180,180,18

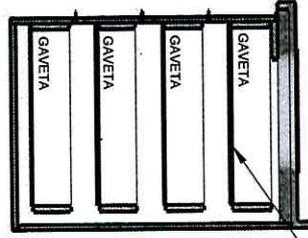

GAVETA EM MDF DE CHAPA 18mm,
COR BRANCO COM TEXTURA LEVEMENTE GRANULADA
DE BRILHO DISCRETO. PUXADORES FACETADOS EM ALUMINIO
NA COR PRATA OU CINZA E CORREDIÇAS TELESCÓPICAS.

CORTE BB'



0,70
0,180,180,180,180,18

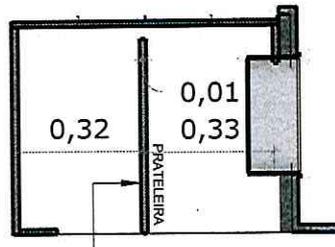

PRATELEIRA EM MDF DE CHAPA 18mm,
COR BRANCO COM TEXTURA LEVEMENTE GRANULADA
DE BRILHO DISCRETO. PUXADORES FACETADOS EM ALUMINIO
NA COR PRATA OU CINZA E CORREDIÇAS TELESCÓPICAS.

CORTE AA'

CORREDIÇA TELESCÓPICA

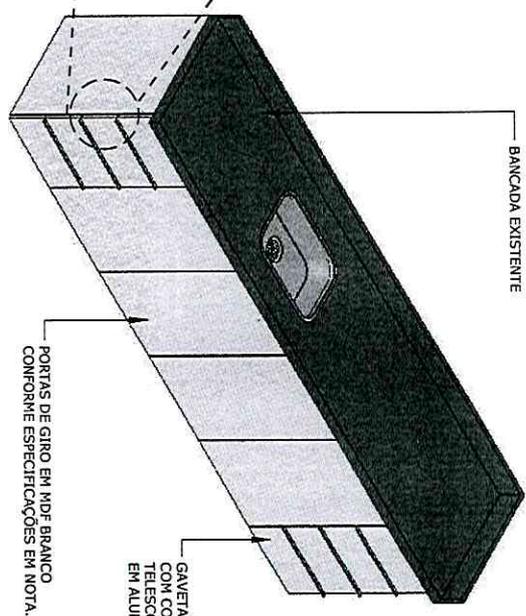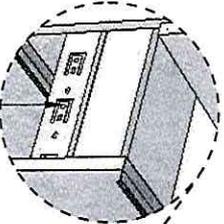

BANCADA EXISTENTE

GAVETAS EM MDF
COM CORREDIÇAS
TELESCÓPICAS E PUXADORES
EM ALUMINIO CINZA OU PRATA.

PORTAS DE GIRO EM MDF BRANCO
CONFORME ESPECIFICAÇÕES EM NOTA.

PERSPECTIVA

NOTAS:

- NOTA 01: TODOS OS MÓVEIS DEVEM POSSUIR CHAPA DE MDF COM 18mm DE ESPESURA, NA COR BRANCO COM TEXTURA LEVEMENTE GRANULADA E DE BRILHO DISCRETO.
- NOTA 02: TODAS AS PORTAS E GAVETAS DEVEM POSSUIR PUXADORES MACETADOS EM ALUMINIO NA COR CINZA OU PRATA.
- NOTA 03: AS GAVETAS DEVEM POSSUIR FUNDO REFORÇADO E CORREDIÇAS TELESCÓPICAS
- NOTA 04: APRESENTAR AMOSTRA DOS MDF'S E PUXADORES PARA APROVAÇÃO DA QUALIDADE DO MATERIAL.



ASSUNTO
PROJETO DE INTERIORES UBS AS MARIAS
CONTEÚDO
SALA ESTERILIZAÇÃO

LOCAL
UBS - MACAIBA/RN
PROPRIETARIO
PREF. MUNICIPAL DE MACAIBA

DESENHO
SIMONE CARVALHO
DATA
agosto/2023
ESCALA
INDICADA


PRANCHA Nº

22




09 BANCA DE JUIZES
BANCA EM MDF BRANCO - ATENDIMENTO
ESCALA 1/20


CONFERIR TODAS AS MEDIDAS IN-LOCO

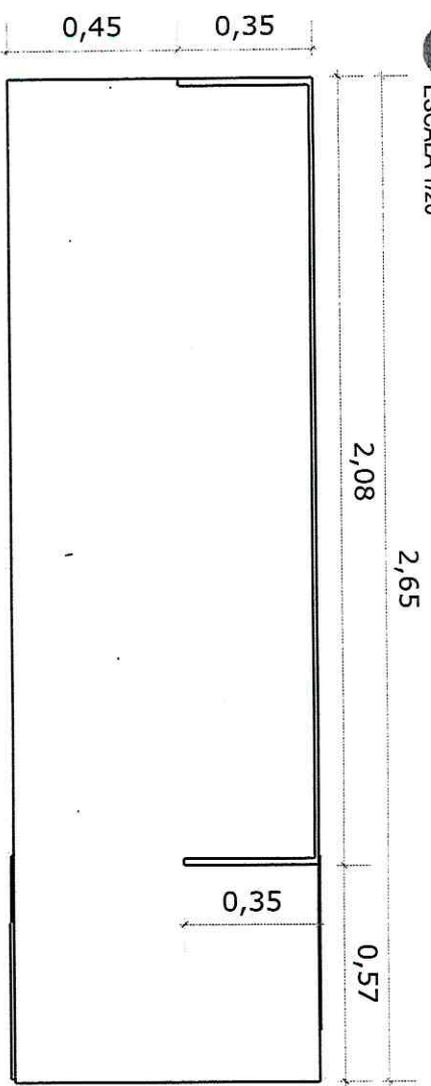

VISTA LATERAL

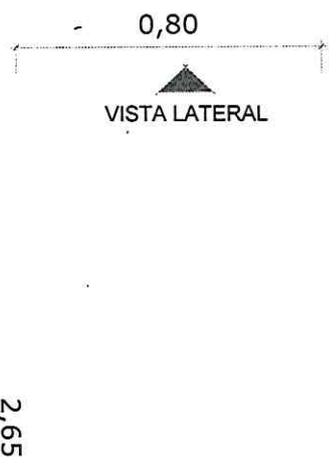

VISTA FRONTAL

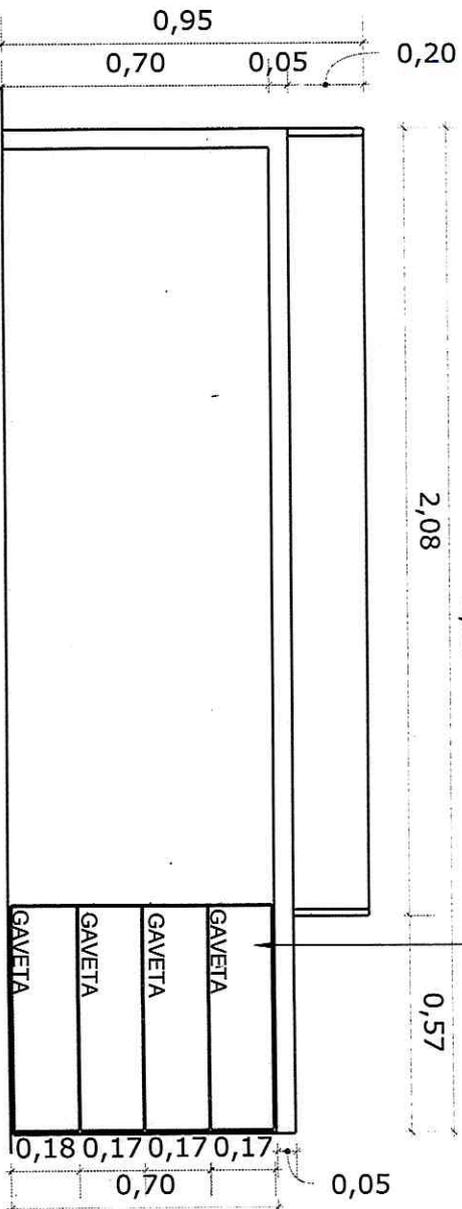

GAVETAS EM MDF COM CORREDIÇAS TELESCÓPICAS E PUXADORES EM ALUMÍNIO CINZA OU PRATA.

NOTAS:

- NOTA 01: TODOS OS MÓVEIS DEVEM POSSUIR CHAPA DE MDF COM 18mm DE ESPESSURA NA COR BRANCO COM TEXTURA LEVEMENTE GRANULADA E DE BRILHO DISCRETO;
- NOTA 02: TODAS AS PORTAS E GAVETAS DEVEM POSSUIR PUXADORES MACETADOS EM ALUMÍNIO NA COR CINZA OU PRATA;
- NOTA 03: AS GAVETAS DEVEM POSSUIR FUNDO REFORÇADO E CORREDIÇAS TELESCÓPICAS
- NOTA 04: APRESENTAR AMOSTRA DOS MDF'S E PUXADORES PARA APROVAÇÃO DA QUALIDADE DO MATERIAL.



ASSUNTO:

PROJETO DE INTERIORES UBS AS MARIAS

LOCAL:

UBS - MACAIBA/RN

DESENHO:

SIMONE CARVALHO

PRANCHA Nº

23

CONTEÚDO:
ATENDIMENTO


PROPRIETÁRIO:
PREF. MUNICIPAL DE MACAIBA

DATA:
agosto/2023
ESCALA:
INDICADA




09 BANCADA EM MDF BRANCO - ATENDIMENTO
ESCALA 1/20

CONFERIR TODAS AS MEDIDAS IN-LOCO

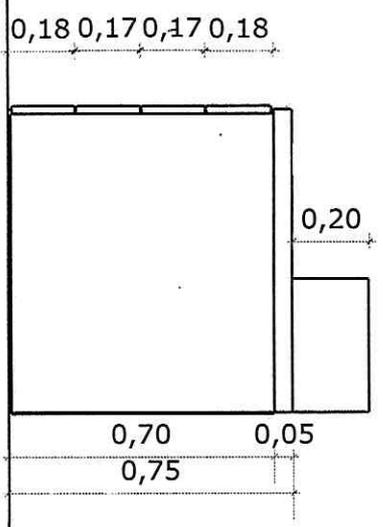

VISTA LATERAL

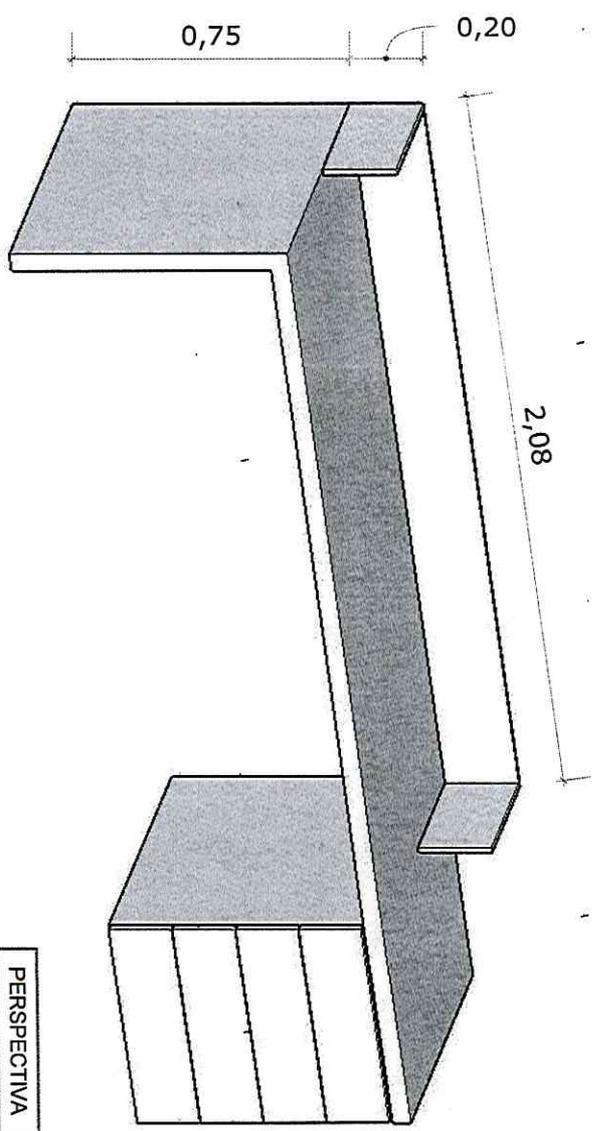

PERSPECTIVA

NOTAS:

- NOTA 01: TODOS OS MÓVEIS DEVEM POSSUIR CHAPA DE MDF COM 18mm DE ESPESSURA, NA COR BRANCO COM TEXTURA LEVEMENTE GRANULADA E DE BRILHO DISCRETO;
- NOTA 02: TODAS AS PORTAS E GAVETAS DEVEM POSSUIR PUXADORES MACETADOS EM ALUMÍNIO NA COR CINZA OU PRATA;
- NOTA 03: AS GAVETAS DEVEM POSSUIR FUNDO REFORÇADO E CORREDIÇAS TELESCÓPICAS
- NOTA 04: APRESENTAR AMOSTRA DOS MDF'S E PUXADORES PARA APROVAÇÃO DA QUALIDADE DO MATERIAL;



ASSUNTO

PROJETO DE INTERIORES UBS AS MARIAS

LOCAL

UBS - MACAÍBA/RN

DESENHO

SIMONE CARVALHO

PRANCHA Nº

CONTEÚDO

ATENDIMENTO

PROPRIETÁRIO

PREF. MUNICIPAL DE MACAÍBA

DATA

agosto/2023

ESCALA

INDICADA

24